




ESCALA 1:100

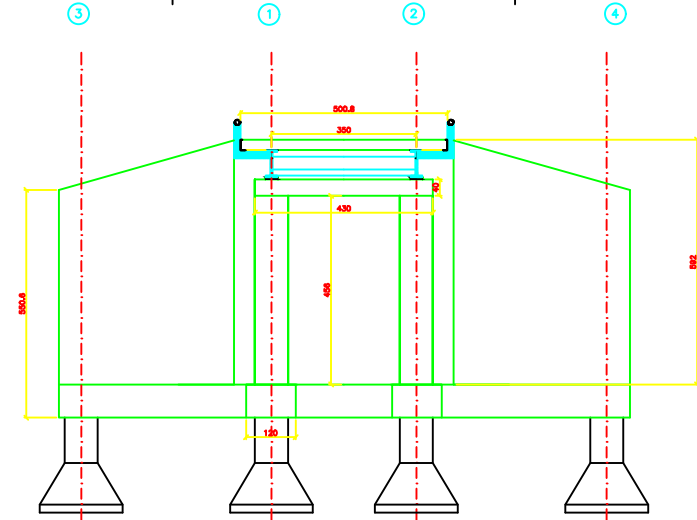


DETALHE DA ALA
ESCALA 1:100

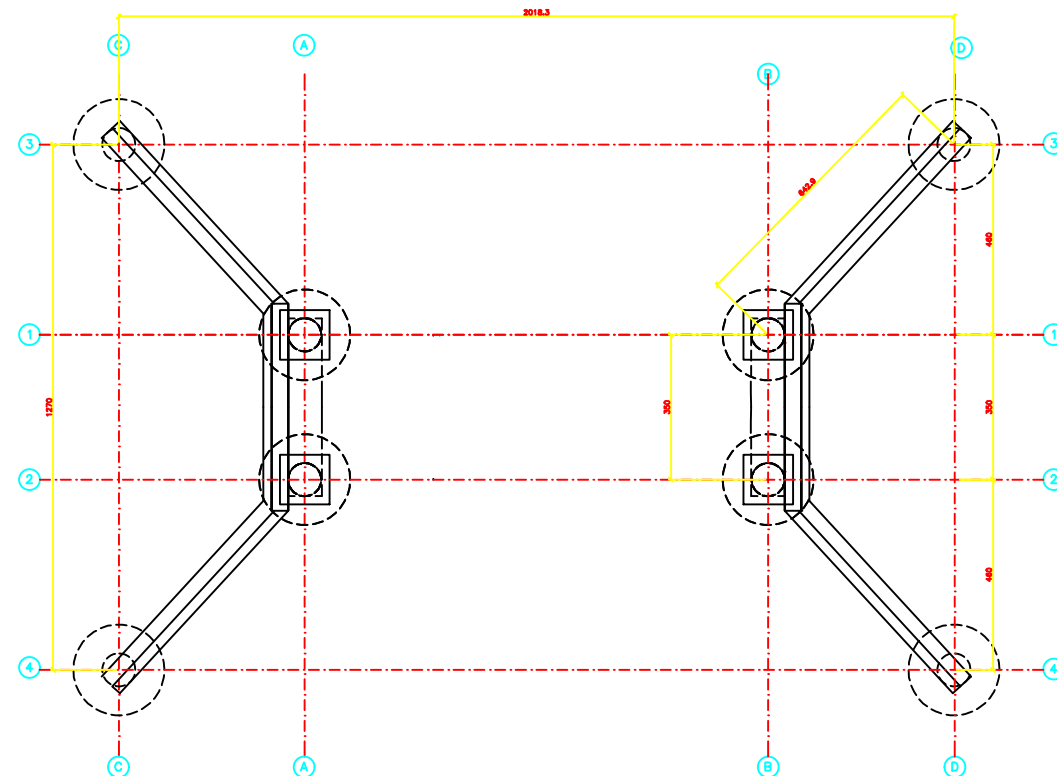

LOCAÇÃO DOS TUBULÕES
ESCALA 1:100

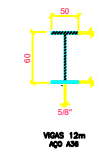

PINTURA ESMALTE CONTRA CORROSÃO

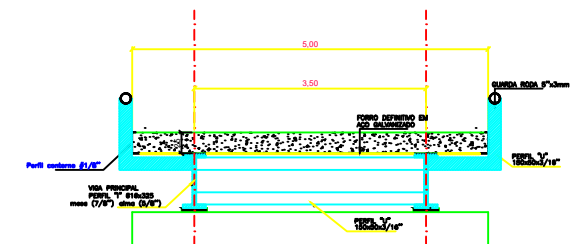

SEÇÃO DO TABULEIRO
SEM ESCALA

NOTAS :

- 1 - MEDIDAS EM CM
- 2 - CONFERIR MEDIDAS NA OBRA
- 3 - CONFERIR NÍVEIS EM OBRA
- 4 - MATERIAIS : CONCRETO fck= 25MPa
AÇO CA-50 E CA-60
COBRIMENTOS PARA ARMADURAS = 2.5cm

PROPRIETÁRIO PREFEITURA MUNICIPAL DE EUCLEDES DA CUNHA PAULISTA	FOLHA Nº 01/03
DESENHO Planta baixa e corte sequencial	DATA 28/10/2023
ORÇAMENTO Ponte sobre o córrego do Buritinho - Vila Formosa	ESCALA PROPOSTA N/A
PROJETO Guilherme Celestino Santana dos Santos	REVISÃO N/A
CAD 5069113856	