



PREFEITURA MUNICIPAL DE EUCLIDES DA CUNHA PAULISTA

CNPJ 67.662.437/0001-61

TEL: (18)3283-1121 - Caixa Postal: 02 - e-mail: prefeitura@euclidesdacunha.sp.gov.br
Av. Antônio Joaquim Mano, 02 - Centro - Euclides da Cunha Paulista - SP - CEP 19.275-000

LEI MUNICIPAL Nº 1.181/2023 DE 24 DE AGOSTO DE 2023 ORIUNDO DO PROJETO DE LEI MUNICIPAL N.º 32/2023 DE 10/08/2023 AUTORIA: PREFEITO

DISPÕE SOBRE: "AUTORIZA O PODER EXECUTIVO MUNICIPAL REALIZAR A CONCESSÃO ADMINISTRATIVA DE BEM PÚBLICO DE USO COMUM, E DÁ OUTRAS PROVIDÊNCIAS".

DOMINGOS MENTE LOPES, Prefeito Municipal de Euclides da Cunha Paulista, Estado de São Paulo, no uso de suas atribuições legais, FAZ SABER que a Câmara Municipal aprovou e ele sanciona e promulga a seguinte

Artigo 1.º - Fica o Poder Executivo Municipal autorizado a realizar a concessão administrativa de bem público de uso comum para uso particular para a Empresa JORGE PADUA MINGA LTDA, inscrita no CNPJ nº. 60.081.031/0003-08, situada na Rua: Antônio Joaquim Mano, nº. 1455, centro nesta urbe.


Artigo 2.º - A área pertencente ao Município, sendo parte da praça e canteiro central da Avenida Antônio Joaquim Mano, passará a ser utilizada pela empresa acima qualificada conforme croqui de localização e projeto que segue em anexo.

Artigo 3.º-, Será de responsabilidade exclusiva da empresa JORGE PADUA MINGA LTDA o pagamento de todo o custo pelas obras constantes no projeto em anexo.

Artigo 4.º - As despesas decorrentes da execução da presente Lei correrão por conta das dotações orçamentárias próprias já consignadas no orçamento vigente, suplementadas se necessário.


Artigo 5.º - Esta Lei entrará em vigor na data de sua publicação, revogadas as disposições em contrário.

Euclides da Cunha Paulista, aos 24 dias do mês de Agosto de 2023.

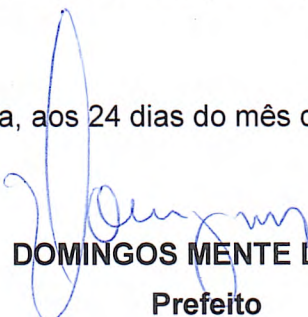
DOMINGOS MENTE LOPES
Prefeito

Publicada e registrada nesta Secretaria em data supra.


Luciana Cristina de Freitas
Secretaria de Gabinete

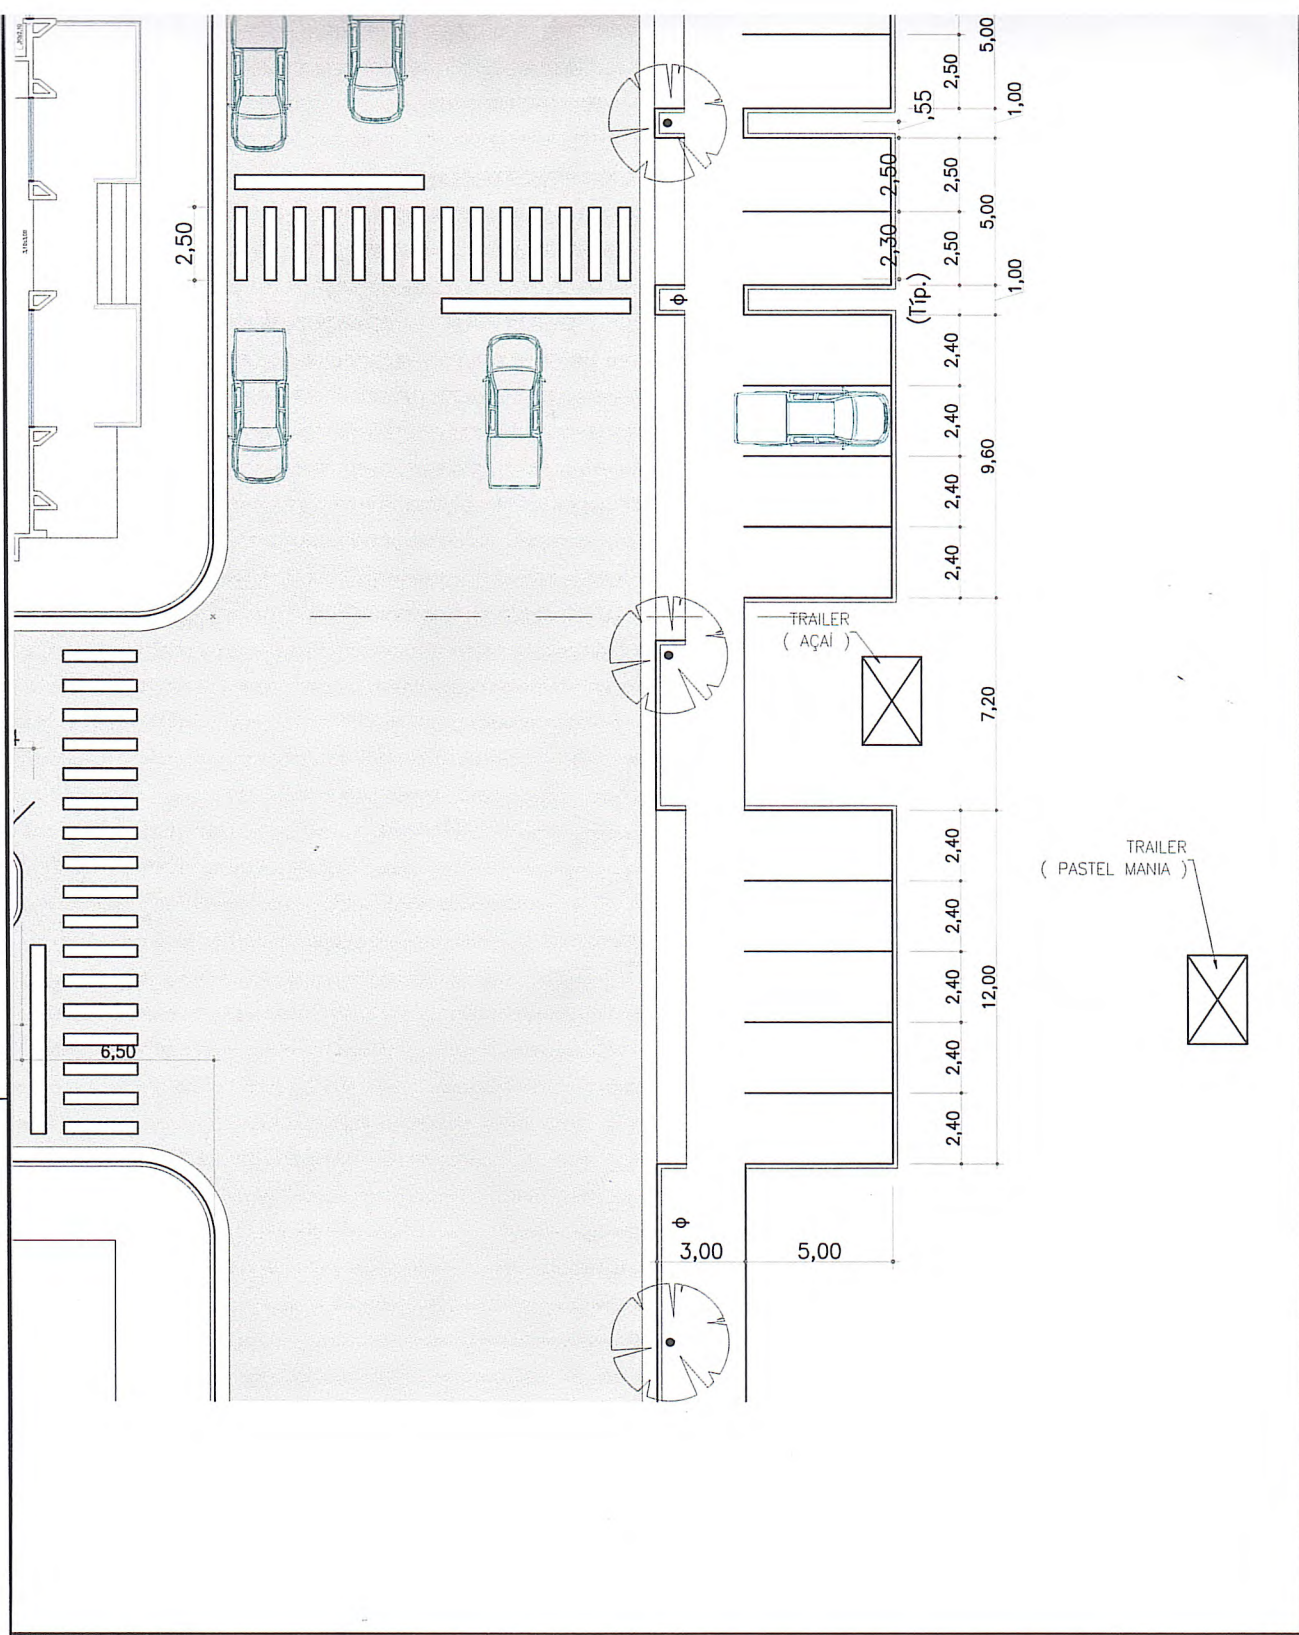

assunto:

CONSTRUÇÃO E ADEQUAÇÃO DE ESTACIONAMENTO VEICULAR

cliente:

SUPERMERCADO SACOLÃO DO JORGE

local:

Av. Antonio Joaquim Mano c/ Rua Helena Kuill Diniz - Quadra 39
Euclides da Cunha Pailista - SP

escala:

1:250

13/06/23


Proprietário: JORGE PADUA MINCA Ltda.
CNPJ: 60.081.031/0003-08


Resp. Técnico: LUIZ FELIPE STRASINSKI DE MEDEIROS
CREA/SP: 5069950291
ART. : 28027230231109304



folha:
01

MEMORIAL DESMONSTRATIVO PROJETO 3D

Obra : Construção e adequação de estacionamento veicular.
Endereço : Antônio Joaquim Mano C/ Rua Helena Kuill Diniz, Quadra 39, CEP: 19275-000.
Cidade : Euclides da Cunha Paulista – SP
Proprietário : Jorge Padua Minca LTDA CNPJ: 60.081.031/0003-08





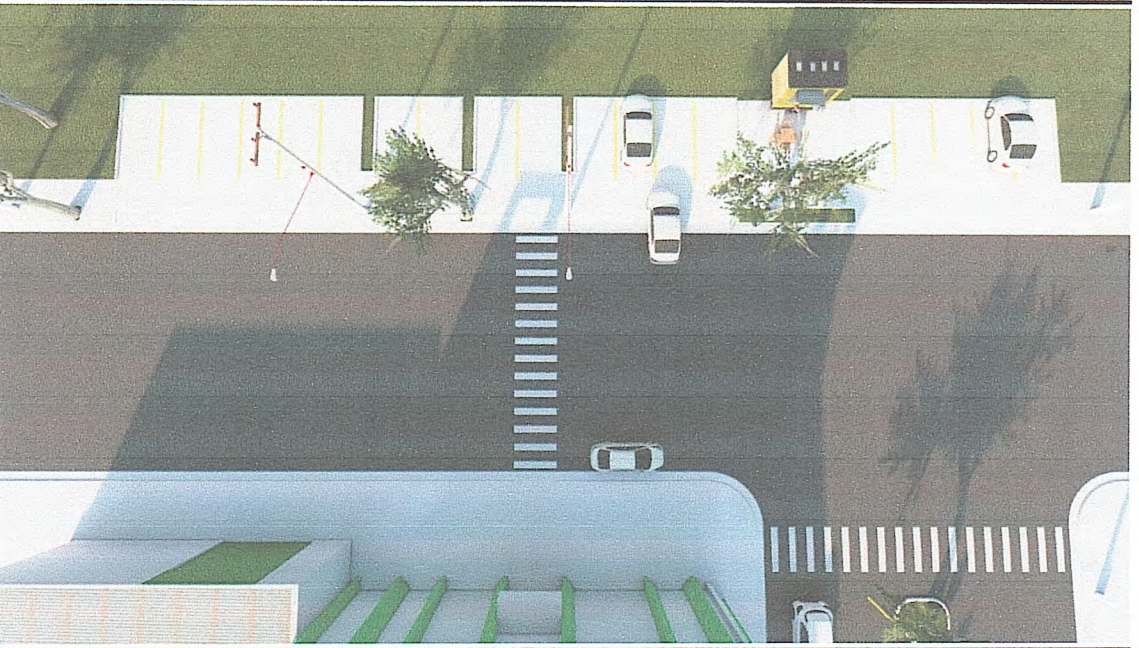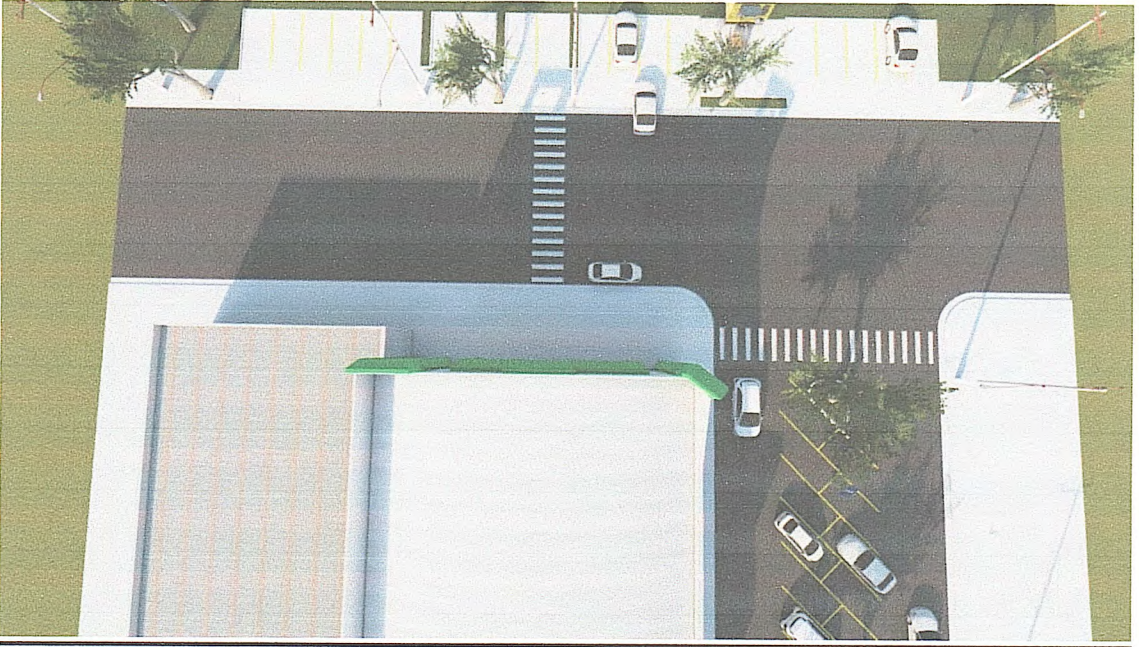



Euclides da Cunha Paulista - SP, 25 de Julho de 2023.

Proprietário:
JORGE PADUA MINCA LTDA
CNPJ: 60.081.031/0003-08

Responsável Técnico:
LUIZ FELIPE STRASINSKI DE MEDEIROS
Engenheiro Civil/Seg. do Trabalho
CREA: 5069950291
ART: 28027230231109304