



# MUNICÍPIO DE EUCLIDES DA CUNHA PAULISTA

CNPJ 67.662.437/0001-61

TEL: (18)3283-1121 - Caixa Postal: 02 - e-mail: [prefeitura@euclidesdacunha.sp.gov.br](mailto:prefeitura@euclidesdacunha.sp.gov.br)  
Av. Antônio Joaquim Mano, 02 - Centro - Euclides da Cunha Paulista - SP - CEP 19.275-000

DECRETO N.º 1.562/2020  
DE 24 DE JUNHO DE 2020.

*DISPÕE SOBRE: Permissão de Uso.*

**Christian Fuziki Ikeda**, Prefeito de Euclides da Cunha Paulista, Estado de São Paulo, no uso de suas atribuições legais e,

CONSIDERANDO o pedido da empresa LINSTRANS TRANSPORTES LTDA, através do seu representante legal, solicitando permissão de uso a título precário de uma área de terras descrito no croqui que segue em anexo para uso provisório para garagem de caminhões e ônibus;

CONSIDERANDO que até o dia 31 de dezembro estamos em estado de calamidade pública em razão da pandemia do novo coronavírus, o que causou enorme impacto financeiro e social pelas medidas administrativas (fato do Príncipe) de imposição da quarentena e isolamento social entre outras medidas;

CONSIDERANDO que a manutenção dos empregos e a retomada da economia são de interesse público e de suma importância para o Estado;


DECRETA:

**Artigo 1º** - Fica permitido o uso a título precário de parcela de terra do loteamento conforme croqui de localização que segue em anexo, e faz parte integrante deste decreto.

**Artigo 2º** - O presente Decreto entrará em vigor na data de sua publicação, e tem sua vigência até 31 de dezembro de 2020, revogando-se as disposições em contrário.


**Artigo 3º** - Após 31 de dezembro de 2020 a empresa deverá desocupar o imóvel, sob pena de arcar com eventual prejuízo ao erário.

CERTIFICO E DOU HE QUE Euclides da Cunha Paulista, 24 de Junho de 2020.  
EM 24/06/20 PUBLIQUEI  
NO MURAL O PRESENTE  
EXPEDIENTE

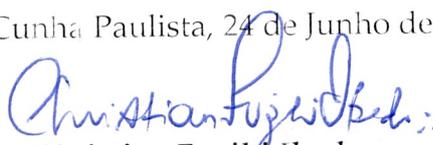  
Christian Fuziki Ikeda  
Prefeito

  
Luciana Cristina de Freitas  
RG: 24.312.081-3  
Setor de Secretaria

[www.euclidesdacunha.sp.gov.br](http://www.euclidesdacunha.sp.gov.br)

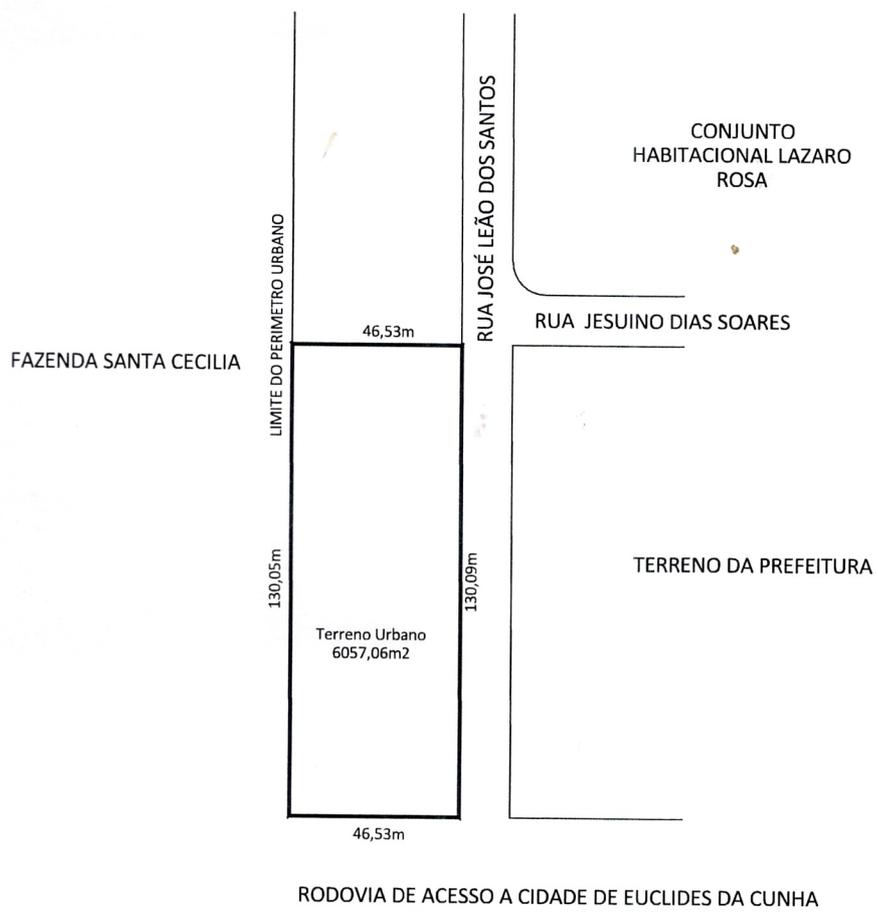

PREFEITURA MUNICIPAL DE  
EUCLIDES DA CUNHA PAULISTA

CNPJ 67.662.437/0001-61  
FONE/FAX: (018) 3283 1136 / 3283 1121  
e-mail: pmecp@ig.com.br  
Av Antonio Joaquim Mano, 02  
CEP 19.275-000  
Euclides da Cunha Paulista-SP

### CROQUI DE TERRENO URBANO

FOLHA:  
**UNI**

ASSUNTO: TERRENO URBANO com 6057,06 metros quadrados	DATA: 18/06/2020
ENDEREÇO: RODOVIA DE ACESSO A CIDADE	ESCALA: 1:2000
PROPRIETARIO PREF. MUNICIPAL DE EUCLIDES DA CUNHA PAULISTA	DESENHO: ADEMILSON S. CARVALHO

CHRISTIAN FUZIKI IKEDA  
Prefeito Municipal

EDSON LUIZ DA SILVA  
Eng Civil - CREA: 5060740530/D