



CORTES LONGITUDINAIS

CORTE LONGITUDINAL RUA ANTÔNIO SILVA

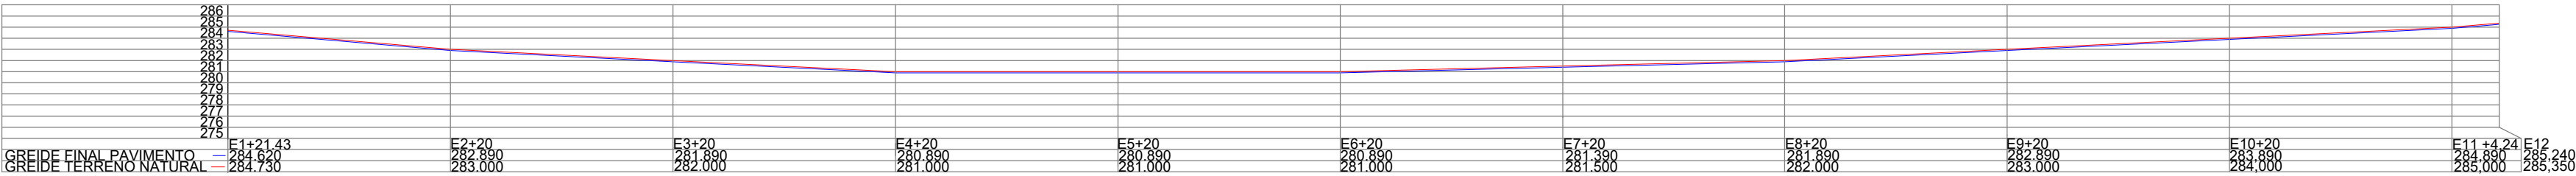


CÁLCULO DE VOLUME DE CORTE RUA A				
Corte	Área (m²)	Média	Distancia (m)	volume (m³)
1	3,34			
		3,34	2,98	9,95
2	3,34			
		3,34	20,00	66,8
3	3,34			
		3,34	20,00	66,8
4	3,34			
		3,34	20,00	66,8
5	3,34			
		3,94	12,26	48,31
6	4,54			
			TOTAL	258,66


CORTE LONGITUDINAL RUA E

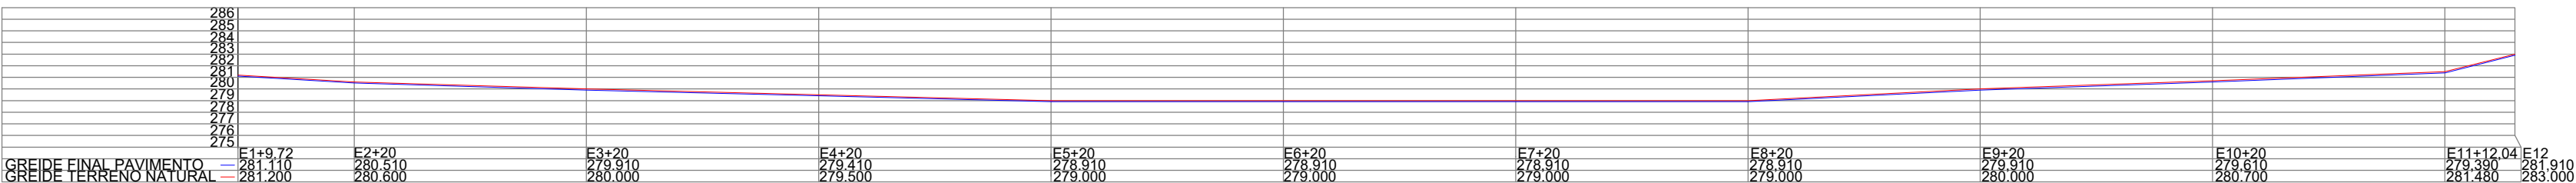

CORTE LONGITUDINAL RUA B

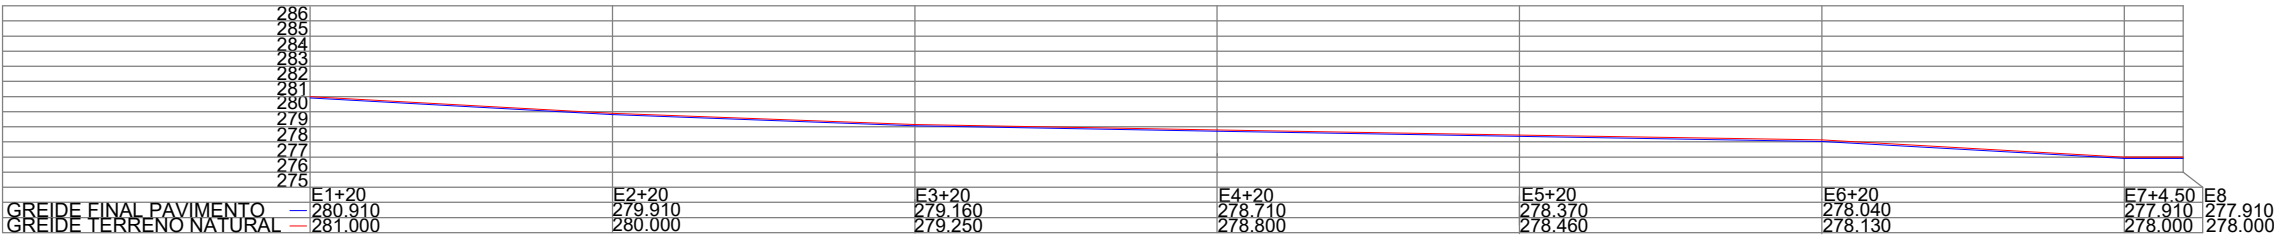


CORTE LONGITUDINAL RUA A

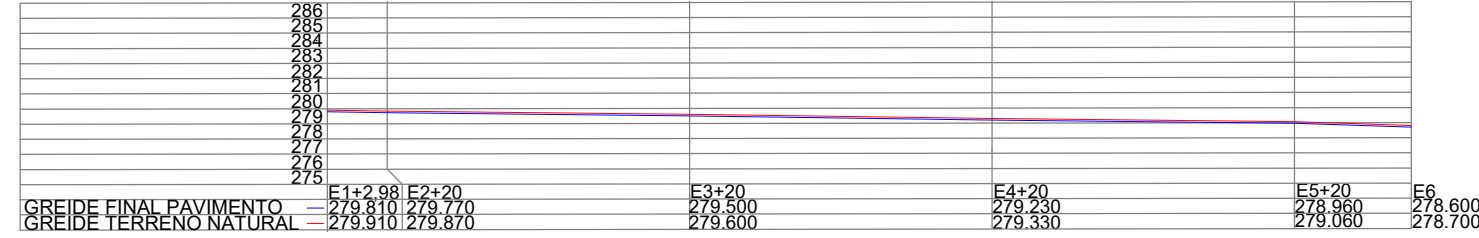

PROJETO PLANIALTIMETRO

ESC 1:100

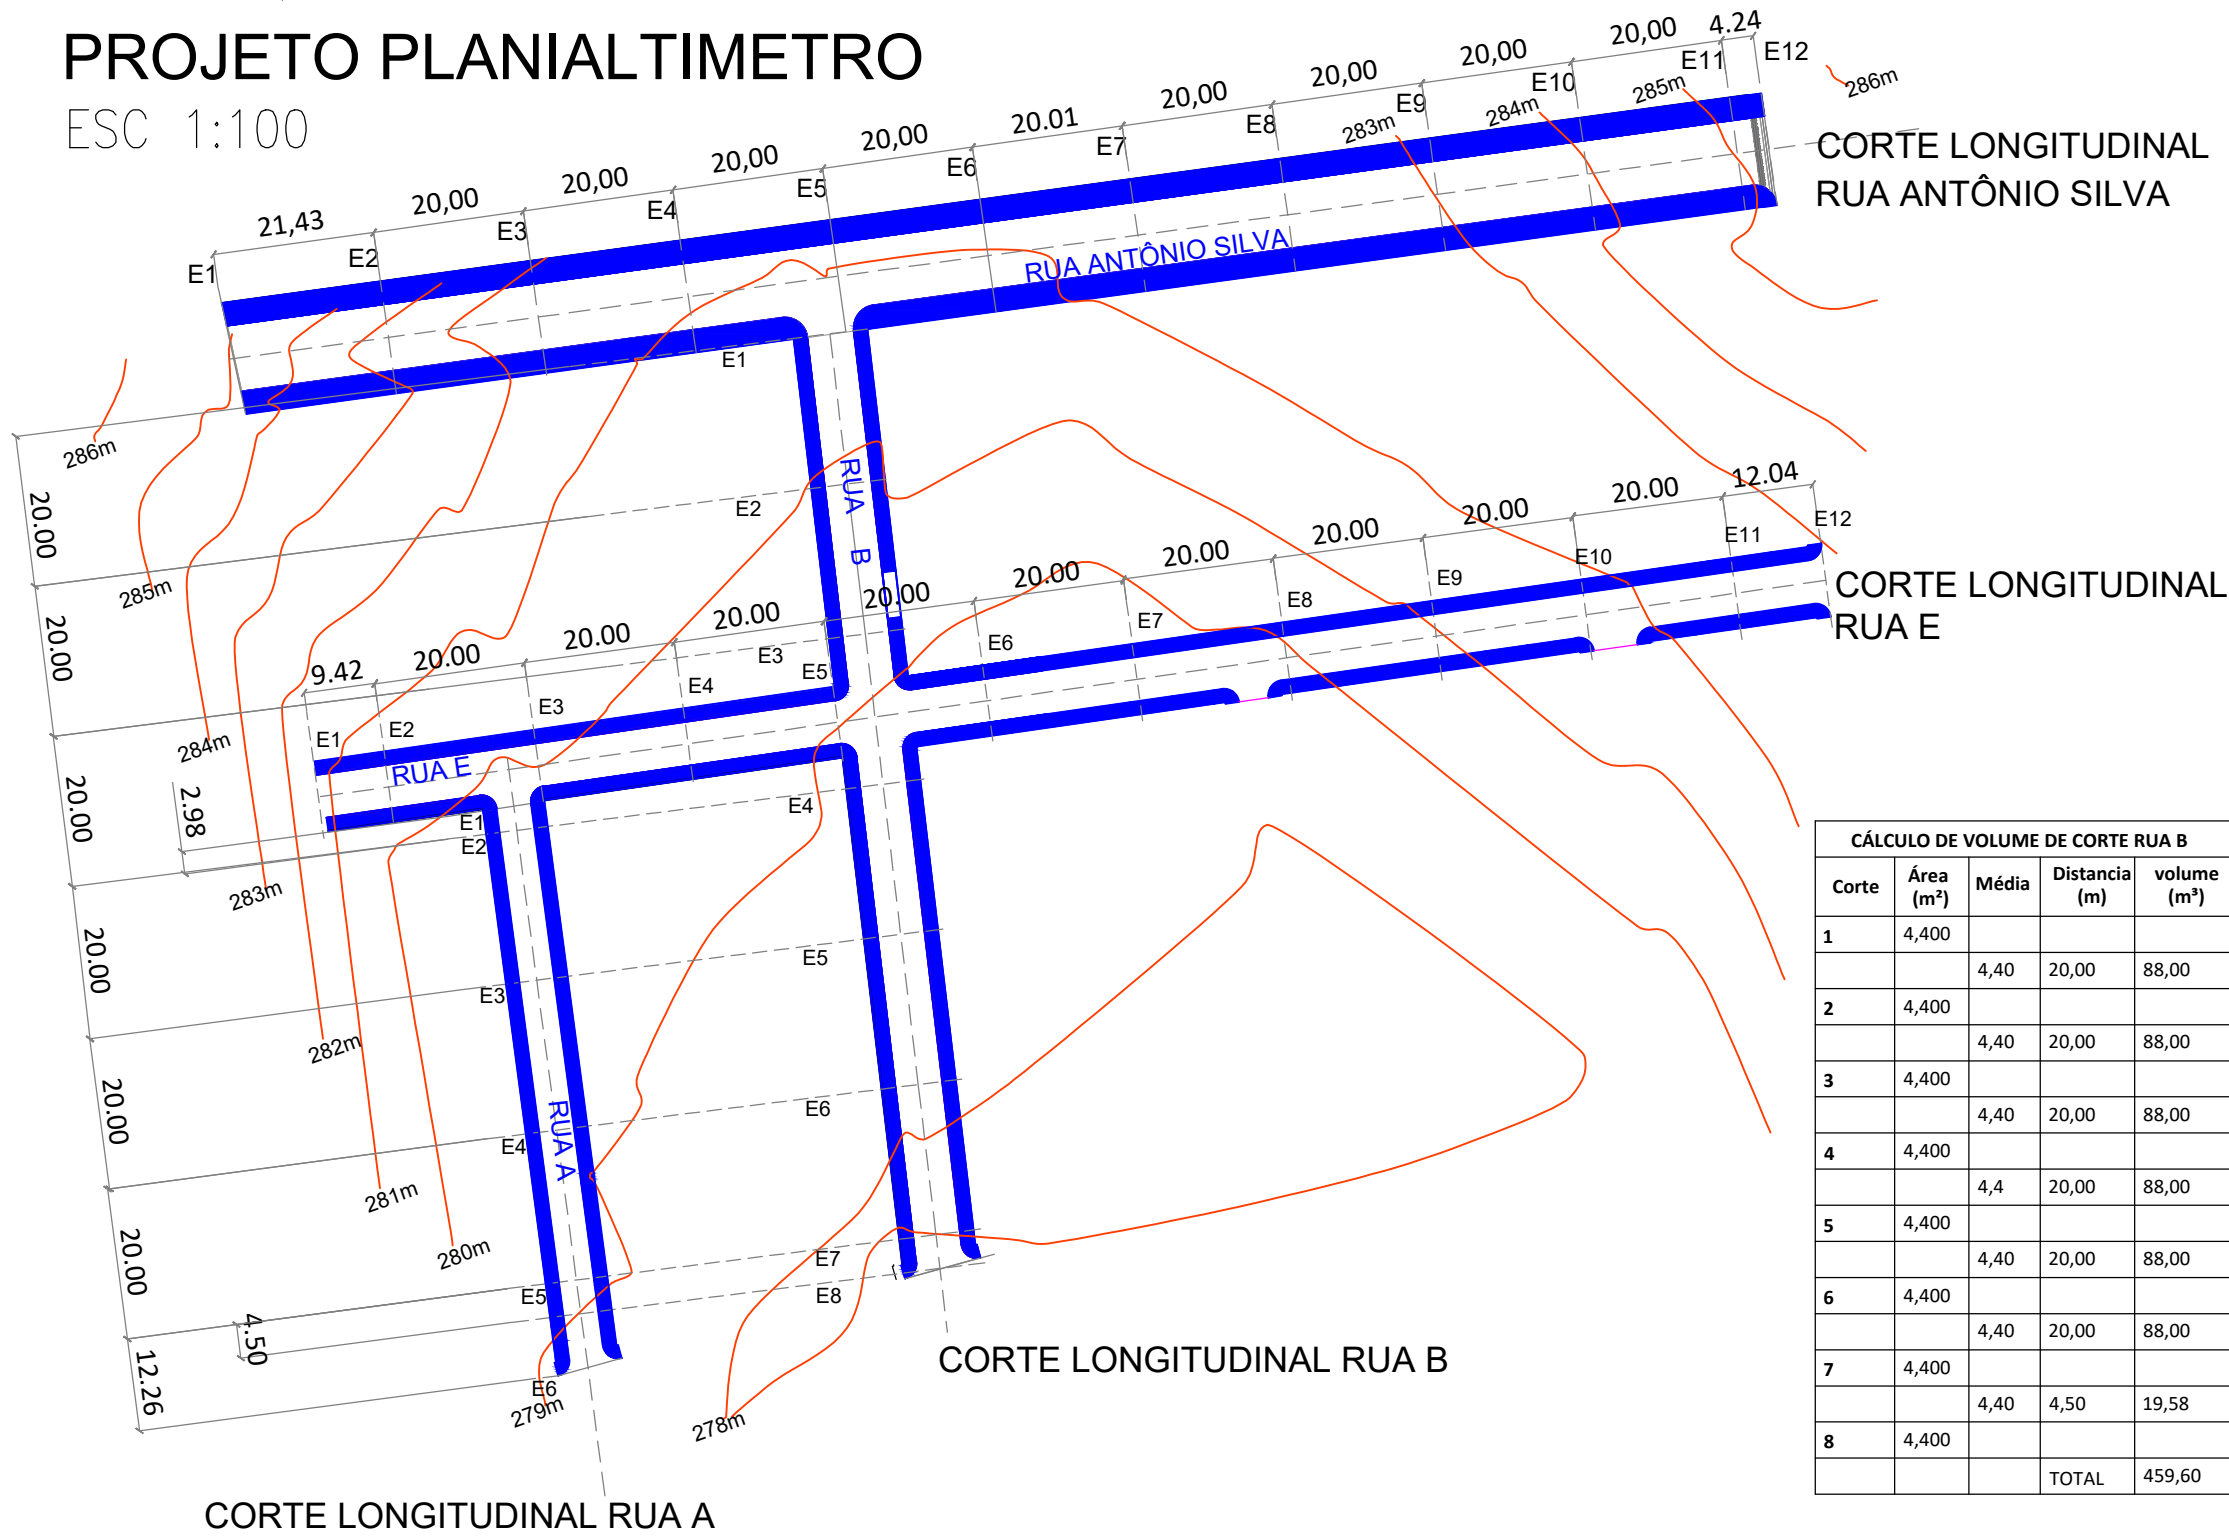

CORTE LONGITUDINAL RUA ANTÔNIO SILVA

CÁLCULO DE VOLUME DE CORTE RUA ANTÔNIO SILVA				
Corte	Área (m²)	Média	Distancia (m)	volume (m³)
1	6,790			
		6,82	21,43	146,15
2	6,850			
		6,82	20,00	136,4
3	6,790			
		6,79	20,00	135,8
4	6,790			
		6,79	20,00	135,8
5	6,790			
		6,79	20,00	135,8
6	6,790			
		6,79	20,00	135,8
7	6,790			
		6,79	20,00	135,8
8	6,790			
		6,79	20,00	135,8
9	6,790			
		6,79	20,00	135,8
10	6,790			
		6,79	20,00	135,8
11	6,790			
		6,79	4,24	14,80
12	6,790			
			TOTAL	1397,47

CORTE LONGITUDINAL RUA E

CÁLCULO DE VOLUME DE CORTE RUA E				
Corte	Área (m²)	Média	Distancia (m)	volume (m³)
1	4,130			
		4,13	9,42	38,90
2	4,130			
		4,13	20,00	82,60
3	4,130			
		4,13	20,00	82,60
4	4,130			
		4,13	20,00	82,60
5	4,130			
		4,13	20,00	82,60
6	4,130			
		4,13	20,00	82,60
7	4,130			
		4,13	20,00	82,60
8	4,130			
		4,13	20,00	82,60
9	4,130			
		4,13	20,00	82,60
10	4,130			
		4,13	20,00	82,60
11	4,130			
		6,93	12,04	83,44
12	5,60			
			TOTAL	865,74

CÁLCULO DE VOLUME DE CORTE RUA B				
Corte	Área (m²)	Média	Distancia (m)	volume (m³)
1	4,400			
		4,40	20,00	88,00
2	4,400			
		4,40	20,00	88,00
3	4,400			
		4,40	20,00	88,00
4	4,400			
		4,4	20,00	88,00
5	4,400			
		4,40	20,00	88,00
6	4,400			
		4,40	20,00	88,00
7	4,400			
		4,40	4,50	19,58
8	4,400			
			TOTAL	459,60

CORTE LONGITUDINAL RUA B

CORTE LONGITUDINAL RUA A

Título:
PAVIMENTAÇÃO ASFÁLTICA, GUIAS E SARJETA E GALERIA

Folha:
01/02

Projeto:
PROJETO DE TERRAPLANAGEM
N. OPERAÇÃO: 01024602-15

Proprietária:
PREFEITURA MUNICIPAL DE EUCLIDES DA CUNHA PAULISTA
Endereço:
Rua Antonio Joaquim Mano, nº 02- EUCLIDES DA CUNHA PAULISTA, SP
Local:
RUA ANTONIO SILVA, RUA B, RUA E e RUA A DO BAIRRO VILA DM
Município:
EUCLIDES DA CUNHA PAULISTA
Escala:
INDICADAS

Situação s/ Escala
VER FOLHA DE LOCALIZAÇÃO

Quadro de Áreas:
Área à pavimentar: 3.756,06m²
Guia à executar: 1.181,16m
Calçadas à executar: 2.555,05m²

Aprovações:

P.M.EUCLIDES DA CUNHA PTA.
APROVADO
DATA
____/____/____
P.M.EUCLIDES DA CUNHA PTA.
RESPONS. TÉCNICO

Proprietária:
Pref. Munic. de Euclides da Cunha Paulista
DOMINGUES MENTES LOPES
PREFEITO MUNICIPAL
Autor do Projeto e Resp. Técnico
Elisângela Coutinho Armando
Engº Civil - CREA 5060047591
A.R.T 28027230220183684