



Planta de sinalização
Esc 1:25

FAIXA DE TRAVESSIA DE PEDESTRES TIPO ZEBRADA INDICAÇÃO "PARE"

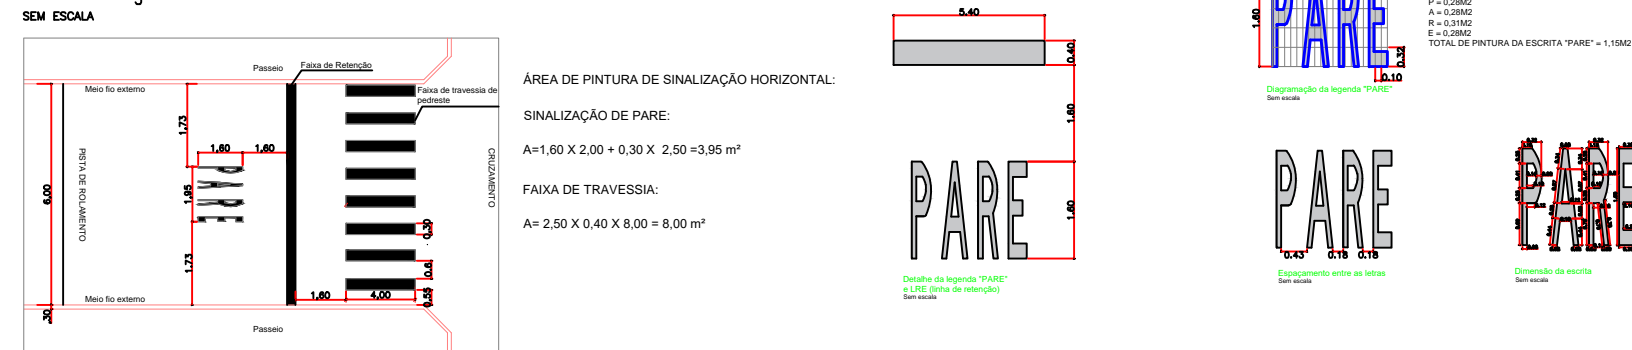

PLACA DE PARE

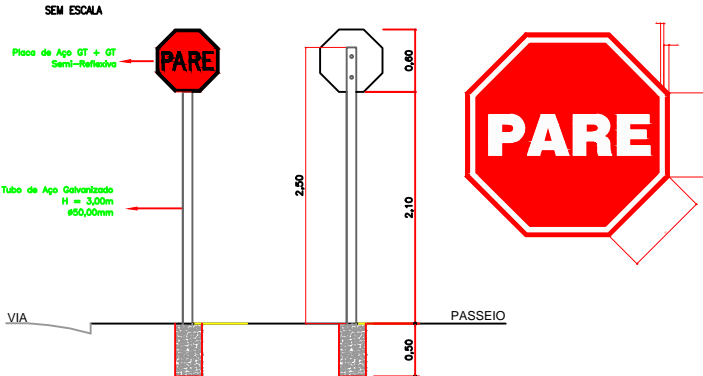




CARACTERÍSTICAS DOS SINAIS DE REGULAMENTAÇÃO

FORMA	COR
FUNDO	VERMELHA
ORLA INTERNA	BRANCA
ORLA EXTERNA	VERMELHA
LETRAS	BRANCA
FUNDO	BRANCA
ORLA	VERMELHA


SINAL DE FORMA OCTOGONAL – R-1

VIA	Lado mínimo (m)	Orla interna branca mínimo (m)	Orla externa vermelha mínima (m)
Urbana	0,25 (b)	0,020	0,010


DETALHE TIPO - SINALIZAÇÃO VERTICAL

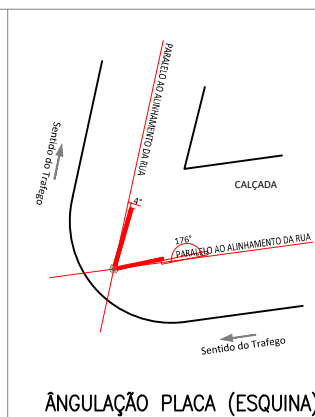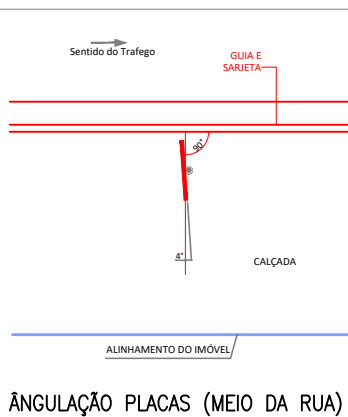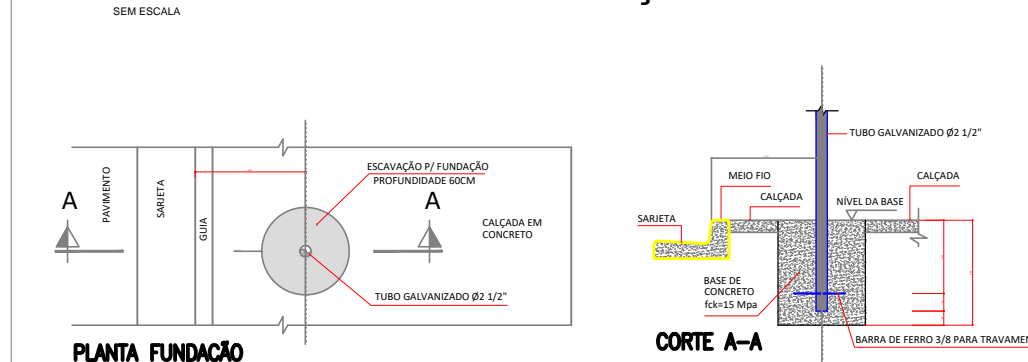

PLACAS DE IDENTIFICAÇÃO DE RUAS

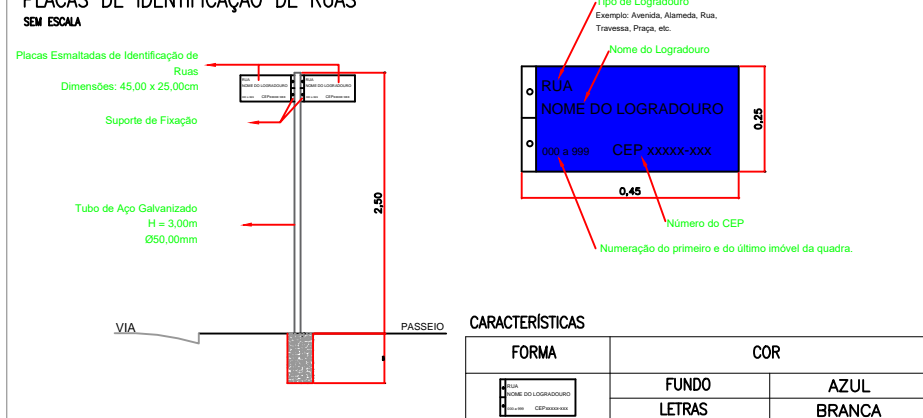

PLACA DE INDICAÇÃO DE FAIXA PEDESTRES

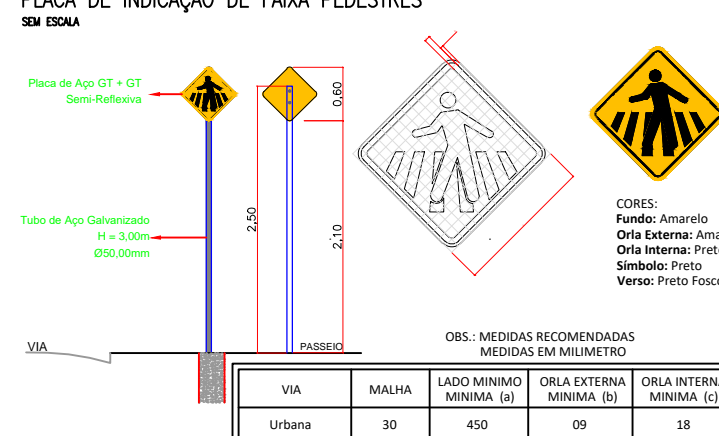


LEGENDA:



PLACA DE SINALIZAÇÃO DE PEDESTRE
2 (DUAS) UNIDADES



PLACA DE SINALIZAÇÃO "PARE" – 1(UMA) UNIDADE

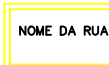

PLACA DE IDENTIFICAÇÃO DE RUA – 2 UNIDADES



SINALIZAÇÃO HORIZONTAL "FAIXA DE PEDRESTE"



SINALIZAÇÃO HORIZONTAL "PARE"

Título:

PAVIMENTAÇÃO ASFALTICA – CBUQ

Folha:

01/01

Projeto:

PAVIMENTAÇÃO ASFALTICA – SINALIZAÇÃO VIÁRIA

N. OPERAÇÃO: 01068006-04

Proprietária:

PREFEITURA MUNICIPAL DE EUCLIDES DA CUNHA PAULISTA

Endereço:

Rua Antonio Joaquim Mano, nº 02- EUCLIDES DA CUNHA PAULISTA, SP

Local:

AV. VALERIANO SERRANO, S/N.

Município:

EUCLIDES DA CUNHA PAULISTA

Escala:

INDICADAS

Situação s/ Escala

VER PRANCHA DE LOCALIZAÇÃO

Proprietária:

Pref. Munic. de Euclides da Cunha Paulista

DOMINGUES MENTES LOPES
PREFEITO MUNICIPAL

Quadro de Áreas:

Área a Pavimentar: 1.141,37m²

Guia a executar: 342,65m²

Calçada a executar: 452,61m²

Autor do Projeto e Resp. Técnico
Elisângela Coutinho Armando
Engª Civil – CREA 5060047591

A.R.T.:28027230210854767

Aprovações:

P.M.EUCLIDES DA CUNHA PTA.

APROVADO

DATA

P.M.EUCLIDES DA CUNHA PTA.

RESPONS. TÉCNICO