


LEGENDA

CURVAS DE NÍVEL

PASSEIO 3,00m

GRAMA

DIVISÃO DOS LOTES

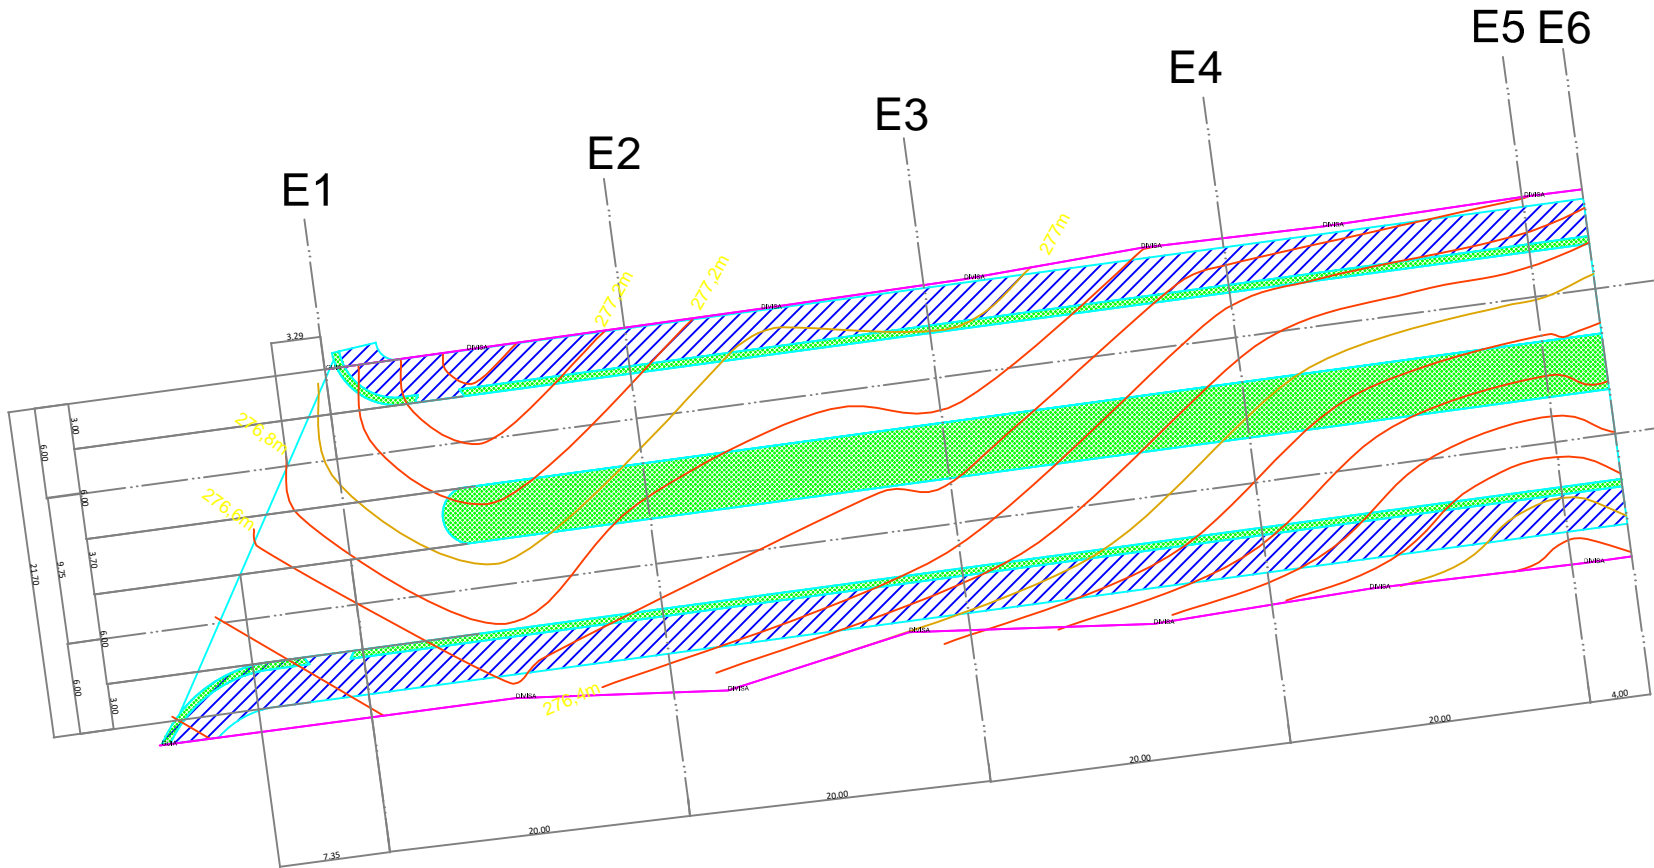


PROJETO PLANALTIMETRO
ESC 1:100

Corte Longitudinal 1


Corte Longitudinal 2

| CÁLCULO DE VOLUME DE CORTE | | | | |
|----------------------------|-----------|------------|---------------|-------------|
| Corte | Área (m²) | Média (m³) | Distância (m) | volume (m³) |
| 1 | 11,67 | | | |
| | | 10,535 | 15,48 | 163,0818 |
| 2 | 9,40 | | | |
| | | 11,175 | 20,00 | 223,50 |
| 3 | 12,95 | | | |
| | | 10,985 | 20,00 | 219,70 |
| 4 | 9,02 | | | |
| | | 9,385 | 20,00 | 187,70 |
| 5 | 9,75 | | | |
| | | 9,865 | 4,00 | 197,30 |
| 6 | 14,00 | | | |
| | | | TOTAL | 842,37 |

SEÇÕES CORTE PERFIS NATURAL

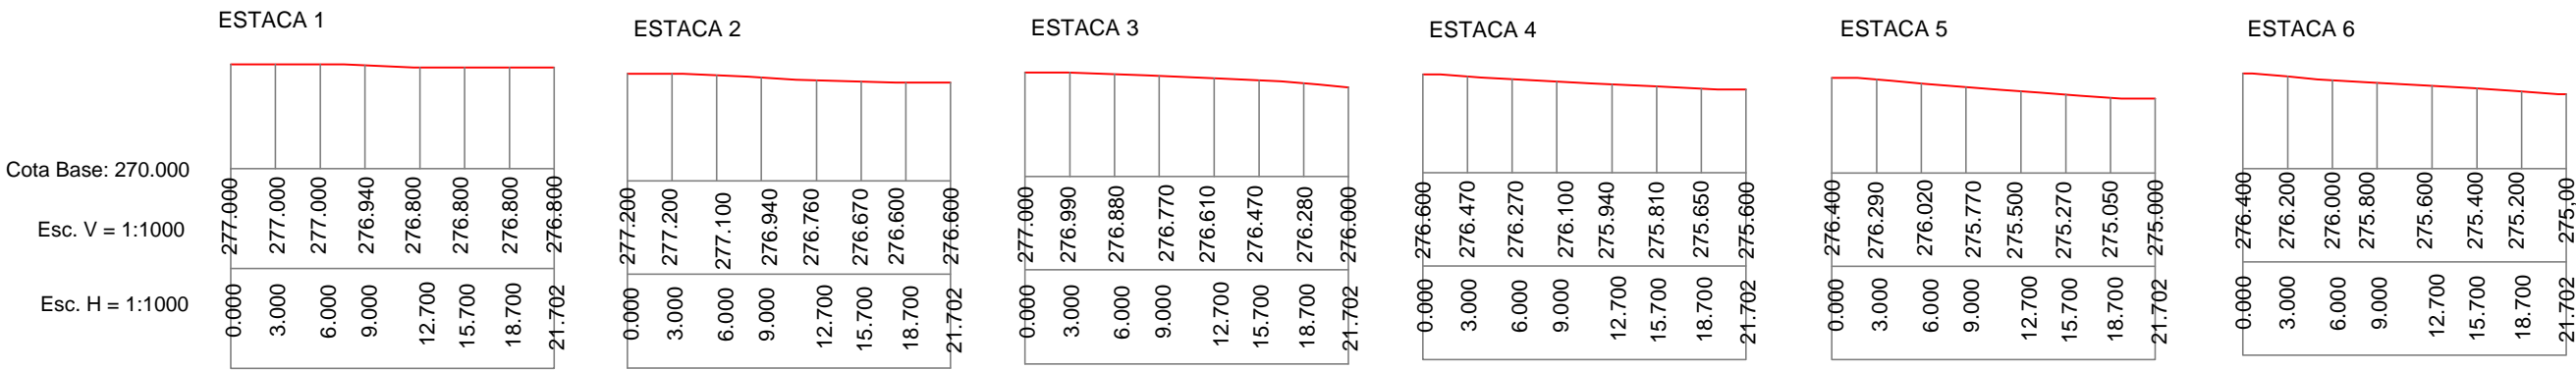


SEÇÕES DE CORTE OU ATERRO

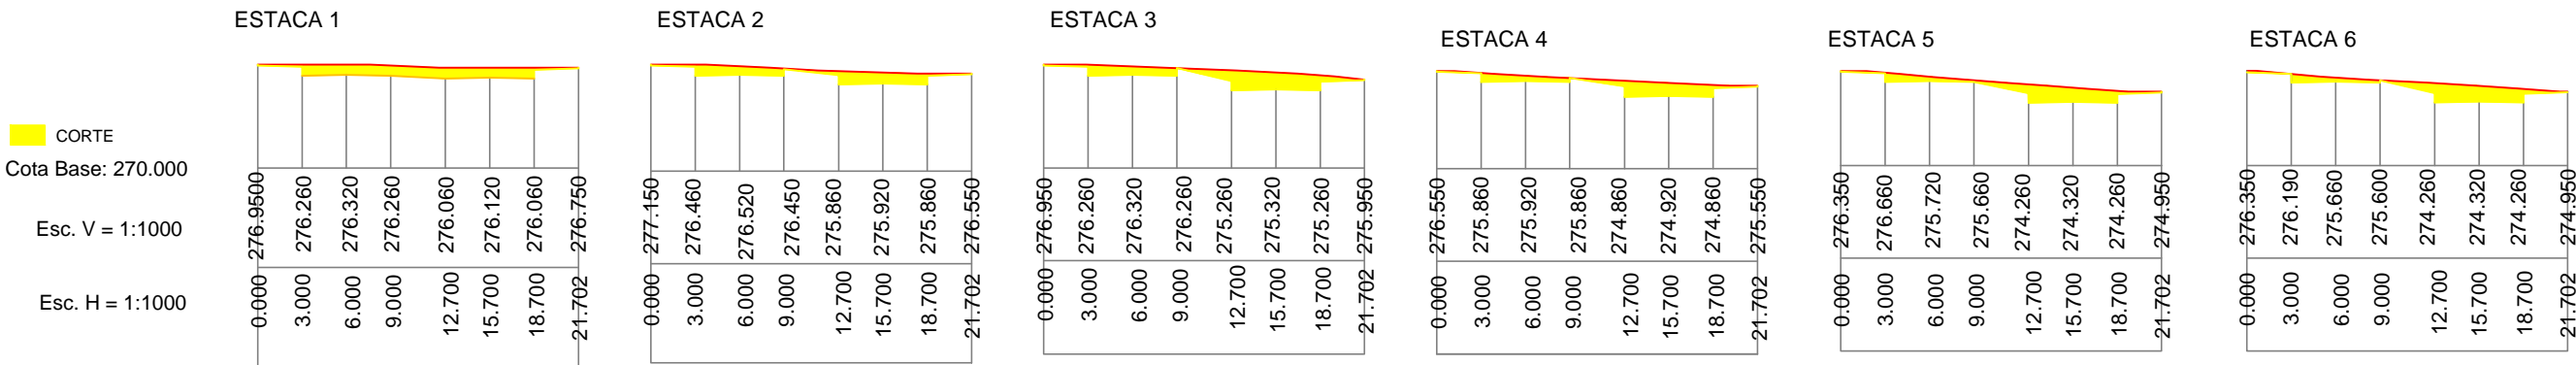


CORTES LONGITUDINAIS

CORTE LONGITUDINAL 1
SEM ESCALA

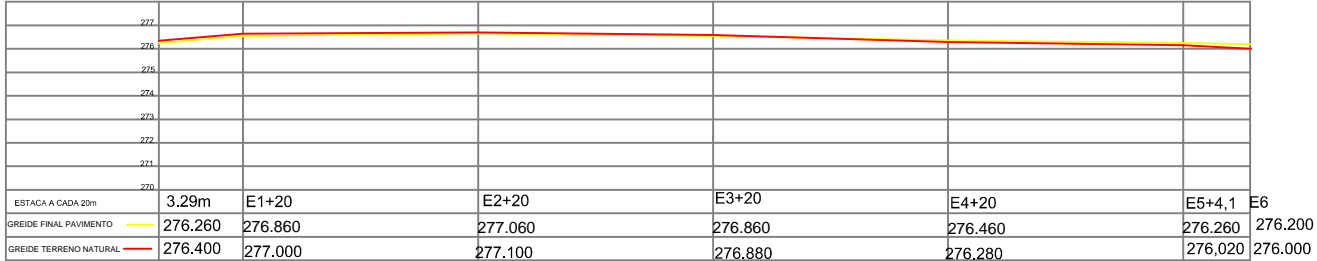

CORTE LONGITUDINAL 2
SEM ESCALA

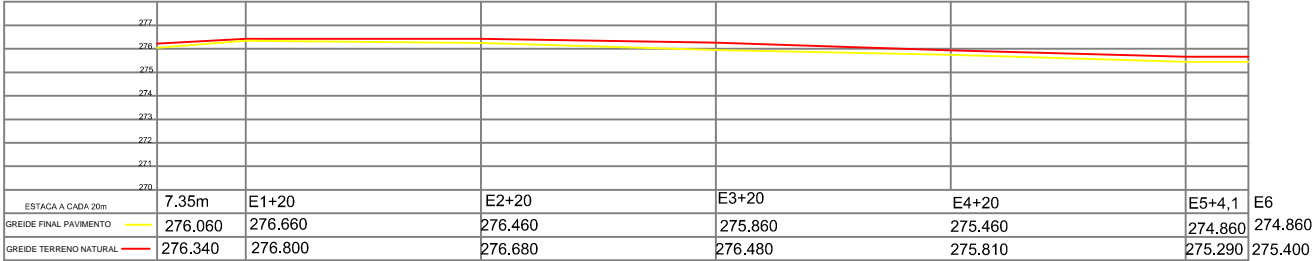

Título:

PAVIMENTAÇÃO ASFALTICA – CBUQ

Folha:

01/01

Projeto:

PAVIMENTAÇÃO ASFALTICA – TERRAPLANAGEM

N. OPERAÇÃO: 01068006-04

Proprietária:

PREFEITURA MUNICIPAL DE EUCLIDES DA CUNHA PAULISTA

Endereço:

Rua Antonio Joaquim Mano, nº 02– EUCLIDES DA CUNHA PAULISTA, SP

Local:

AV. VALERIANO SERRANO, S/N.

Município:

EUCLIDES DA CUNHA PAULISTA

Escala:

1 / 1000

Situação s/ Escala

VER PRANCHA DE LOCALIZAÇÃO

Proprietária:

Pref. Munic. de Euclides da Cunha Paulista
CNPJ– 67.662.437/0001–61
DOMINGUES MENTES LOPES
PREFEITO MUNICIPAL

Quadro de Áreas:

Área a Pavimentar: 1.141,37m2

Guia a executar:342,65m2

Calçada a executar:452,61m2

Autor do Projeto e Resp. Técnico
Elisângela Coutinho Armando
Engº Civil – CREA 5060047591

A.R.T.:28027230210854767

Aprovações:

P.M.EUCLIDES DA CUNHA PTA.

APROVADO

DATA

P.M.EUCLIDES DA CUNHA PTA.
RESPONS. TÉCNICO