


LEGENDA

CURVAS DE NÍVEL

PASSEIO 3,00m


GRAMA

DIVISÃO DOS LOTES

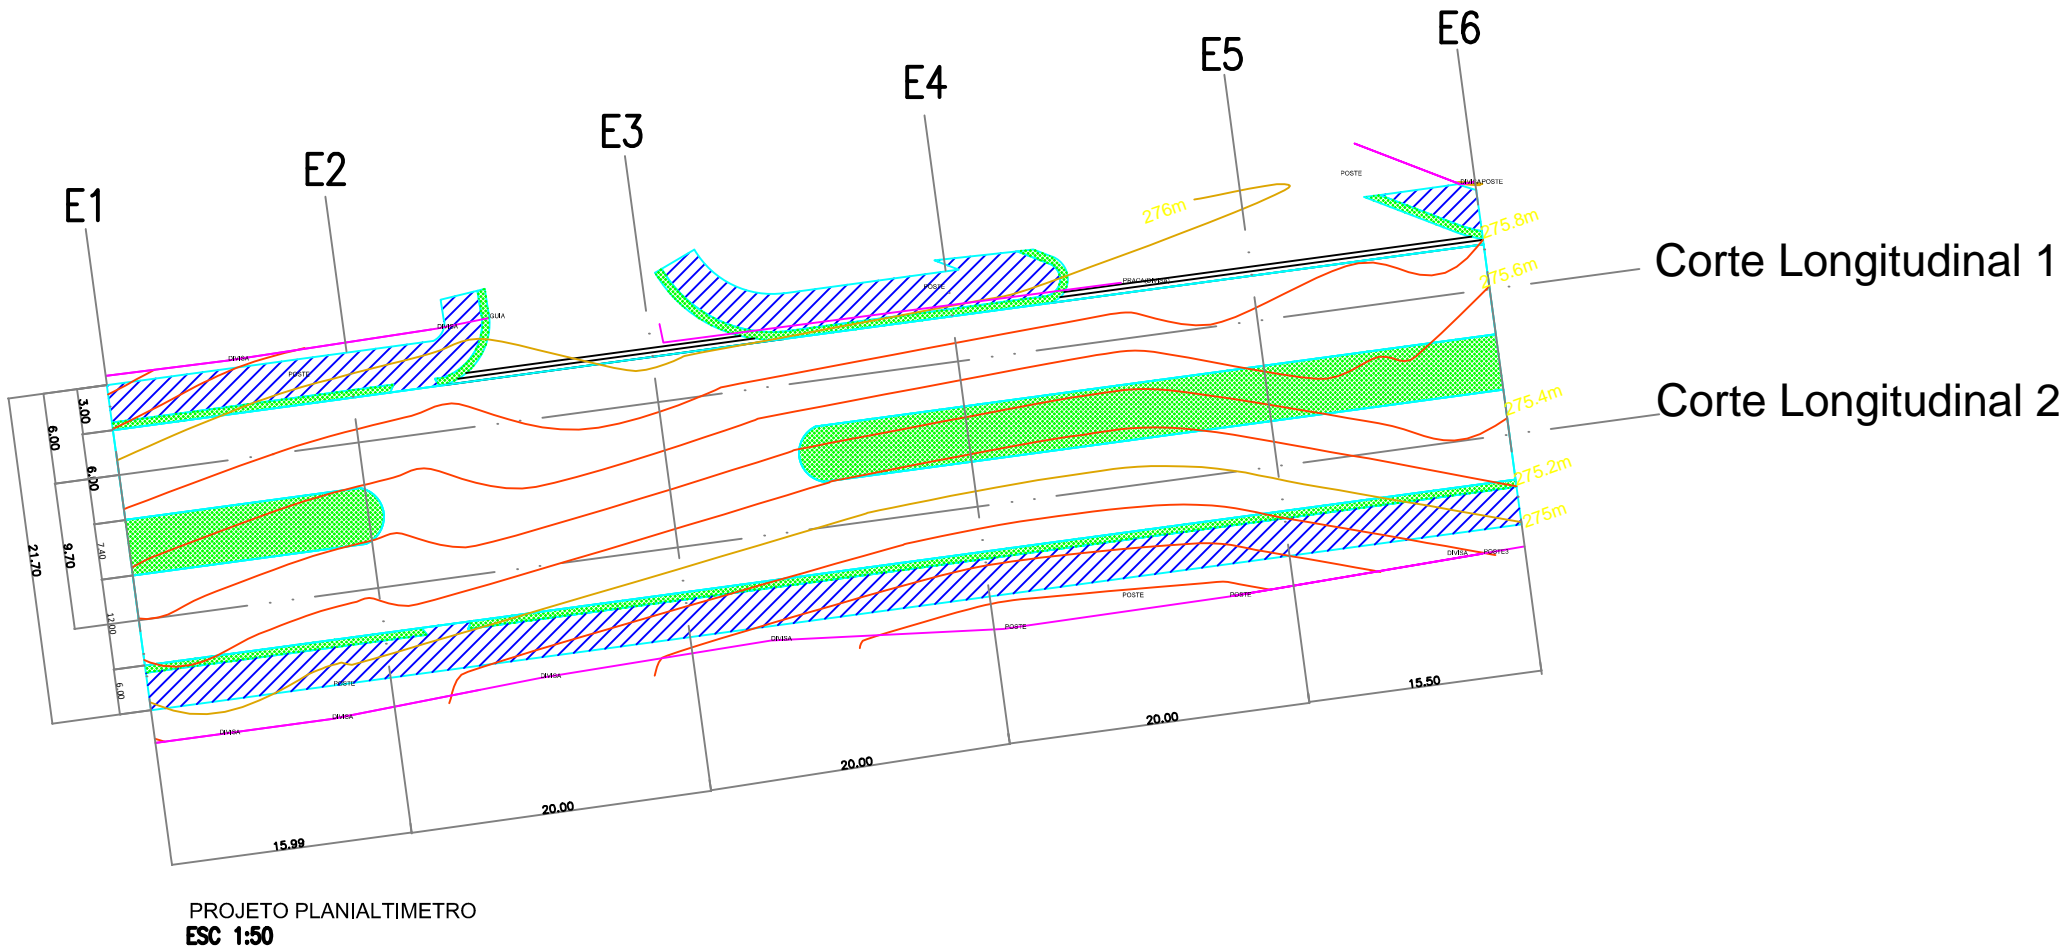


CÁLCULO DE VOLUME DE CORTE				
Corte	Área (m²)	Média (m²)	Distancia (m)	volume (m³)
1	10,52	10,25	15,99	158,67
2	9,98	11,365	20,00	227,30
3	12,75	11,795	20,00	235,90
4	10,84	12,245	20,00	144,90
5	13,65	12,585	15,5	195,06753
5	8,83			
			TOTAL	1061,84

SEÇÕES CORTE PERFIS NATURAL

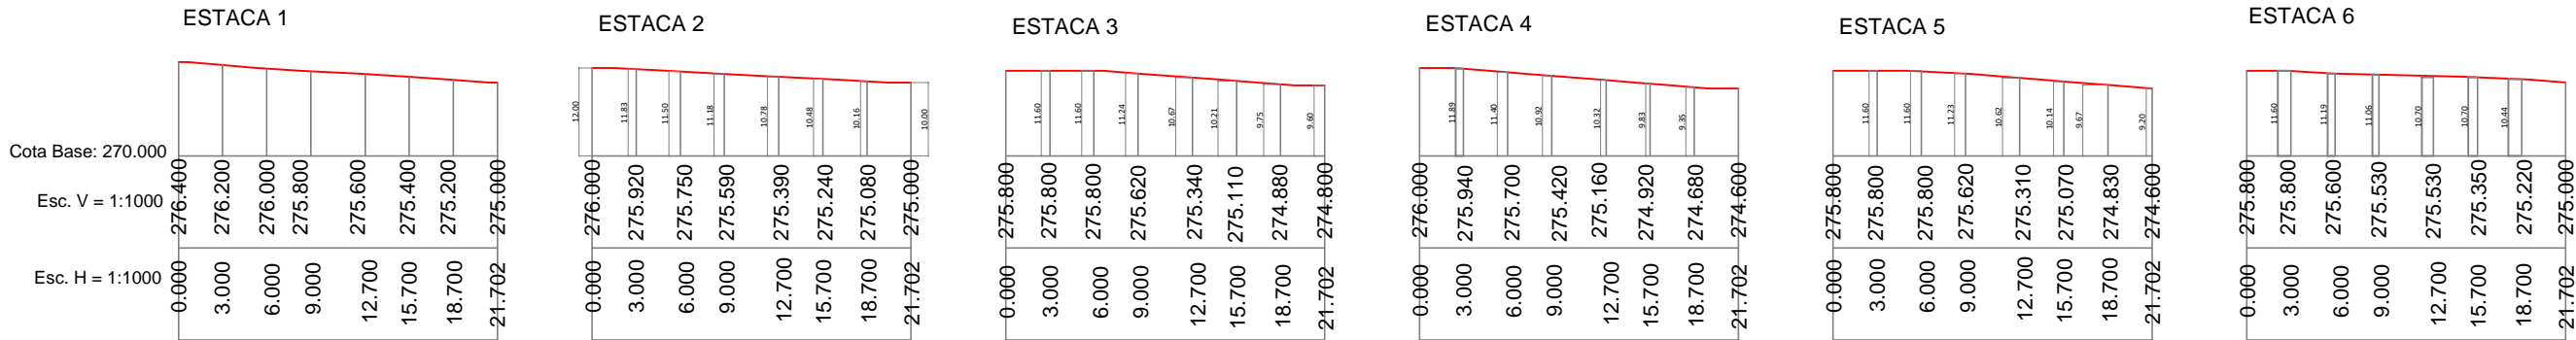


SEÇÕES DE CORTE OU ATERRO

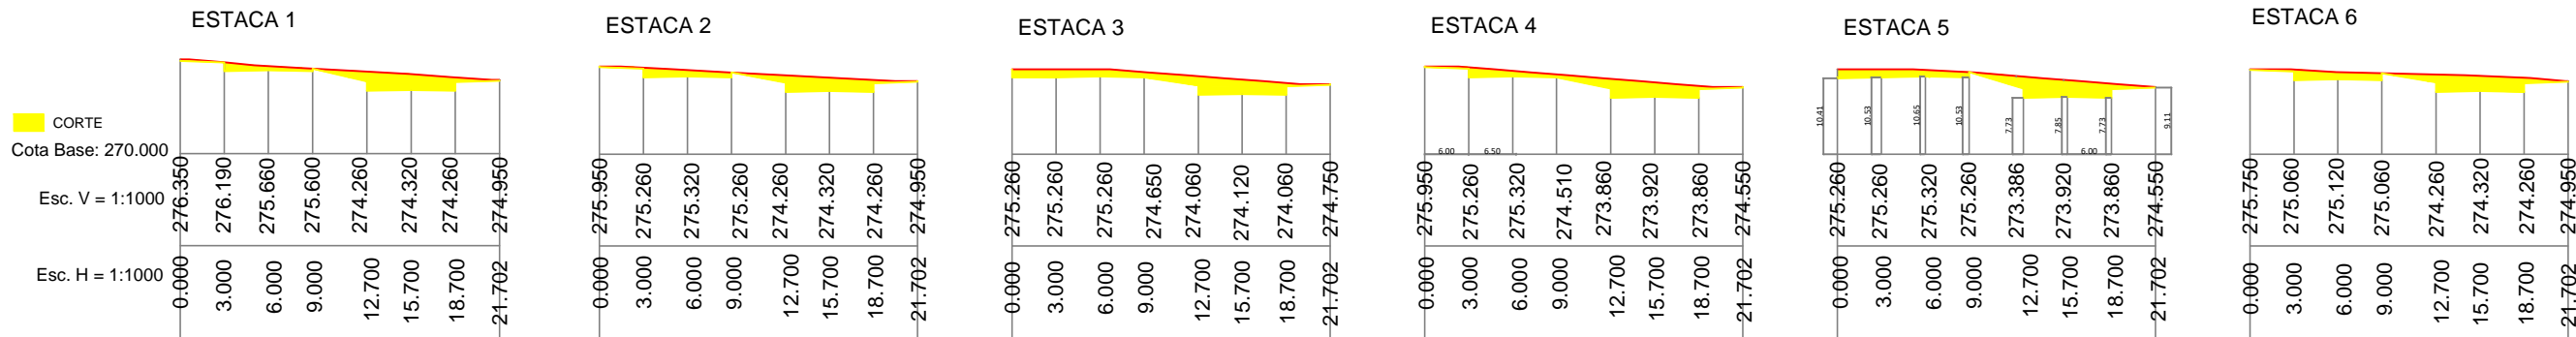


CORTES LONGITUDINAIS

CORTE LONGITUDINAL 1

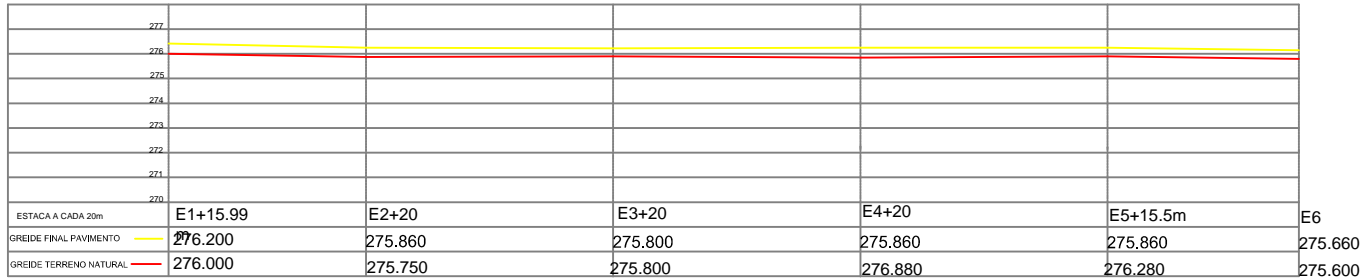

CORTE LONGITUDINAL 2

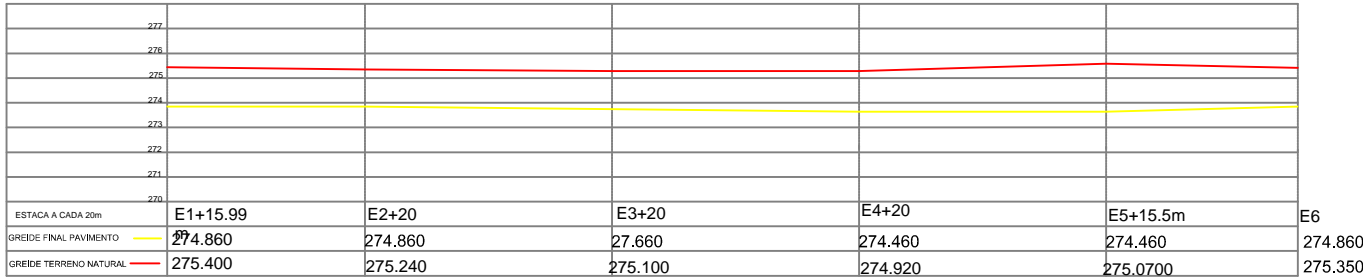

Título:
PAVIMENTAÇÃO ASFALTICA-CBUQ

Folha:
01/01

Projeto:
PROJETO DE TERRAPLANAGEM
N. OPERAÇÃO: 01065888-68

Proprietária:
PREFEITURA MUNICIPAL DE EUCLIDES DA CUNHA PAULISTA
Endereço:
Rua Antonio Joaquim Mano, nº 02- EUCLIDES DA CUNHA PAULISTA, SP
Local:
AV. VALERIANO SERRANO, S/N.
Município:
EUCLIDES DA CUNHA PAULISTA
Escala:
INDICADAS

Situação s/ Escala
VER FOLHA DE LOCALIZAÇÃO

Quadro de Áreas:
Área à pavimentar: 1.203,31m²
Guia à executar: 263,12m²
Calçadas à executar: 379,78m²

Aprovações:

P.M.EUCLIDES DA CUNHA PTA.
APROVADO
DATA
____/____/____
P.M.EUCLIDES DA CUNHA PTA.
RESPONS. TÉCNICO

Proprietária:
Pref. Munic. de Euclides da Cunha Paulista
DOMINGUES MENTES LOPES
PREFEITO MUNICIPAL

Autor do Projeto e Resp. Técnico
Elisângela Coutinho Armando
Engª Civil - CREA 5060047591
A.R.T 28027230210865987