


PLANTA DAS COBERTURAS
ESC. 1:100

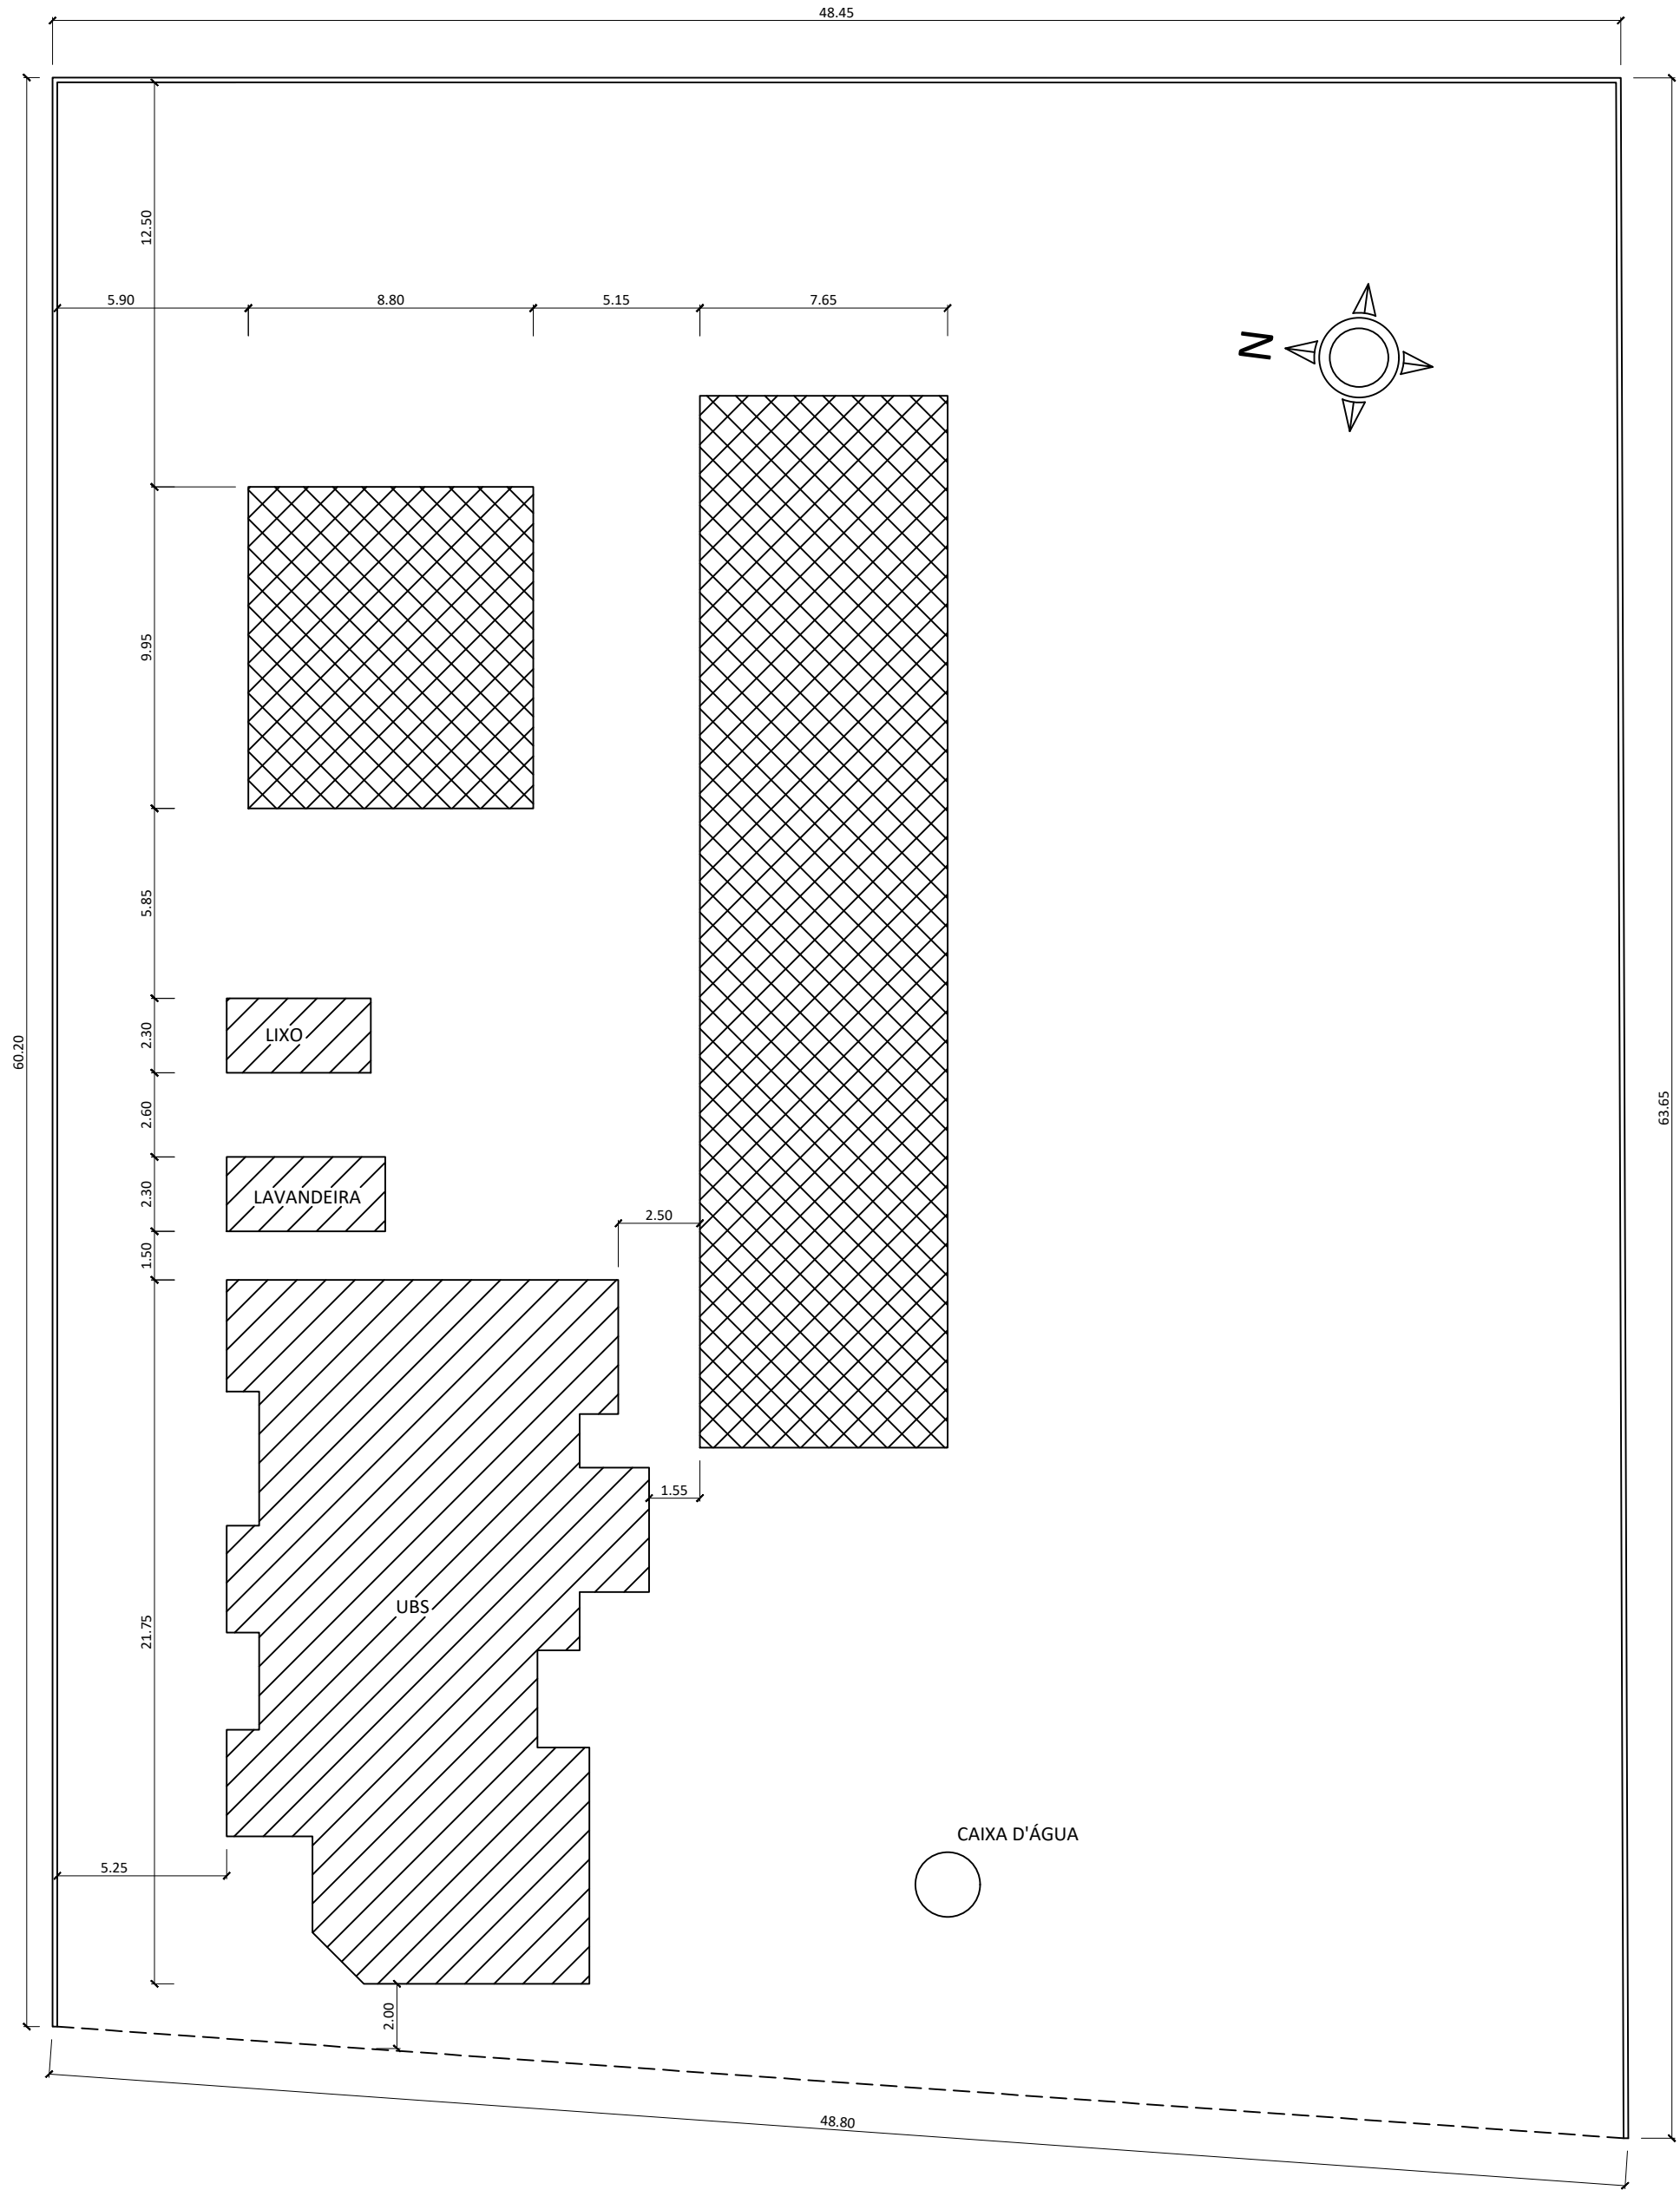

PLANTA DE LOCAÇÃO
ESC. 1:200

PROJETO ARQUITETONICO

PLANTA DA COBERTURA
PLANTA DE LOCAÇÃO

LEGENDA DA PLANTA DE LOCAÇÃO

 Á REFORMAR



Prefeitura Municipal de Euclides da Cunha Paulista
CNPJ 67.662.437/0001-61 - FONE/FAX: (018) 3283 1136 / 3283 1124e-mail: pmecp@ig.com.br
Av Antonio Joaquim Mano, 02 - CEP 19.275-000 - Euclides da Cunha Paulista-SP

REFORMA E MANUTENÇÃO NO PRÉDIO DA ESF DA GLEBA XV

C.E.S. - XV NOV. SETOR V

DESENHO
Ademilson S. Carvalho
MUNICÍPIO / UF
Euclides da Cunha Paulista/SP

PREFEITO MUNICIPAL

RESPONSÁVEL TÉCNICO
Guilherme Celestino S. dos Santos
Engenheiro Civil
CREA: 506.911.395-6

VISTO DO EXECUTIVO

FOLHA

1/1

ESCALA

INDICADAS

DATA

11/12/2023

ASS. RESP. TÉC.