

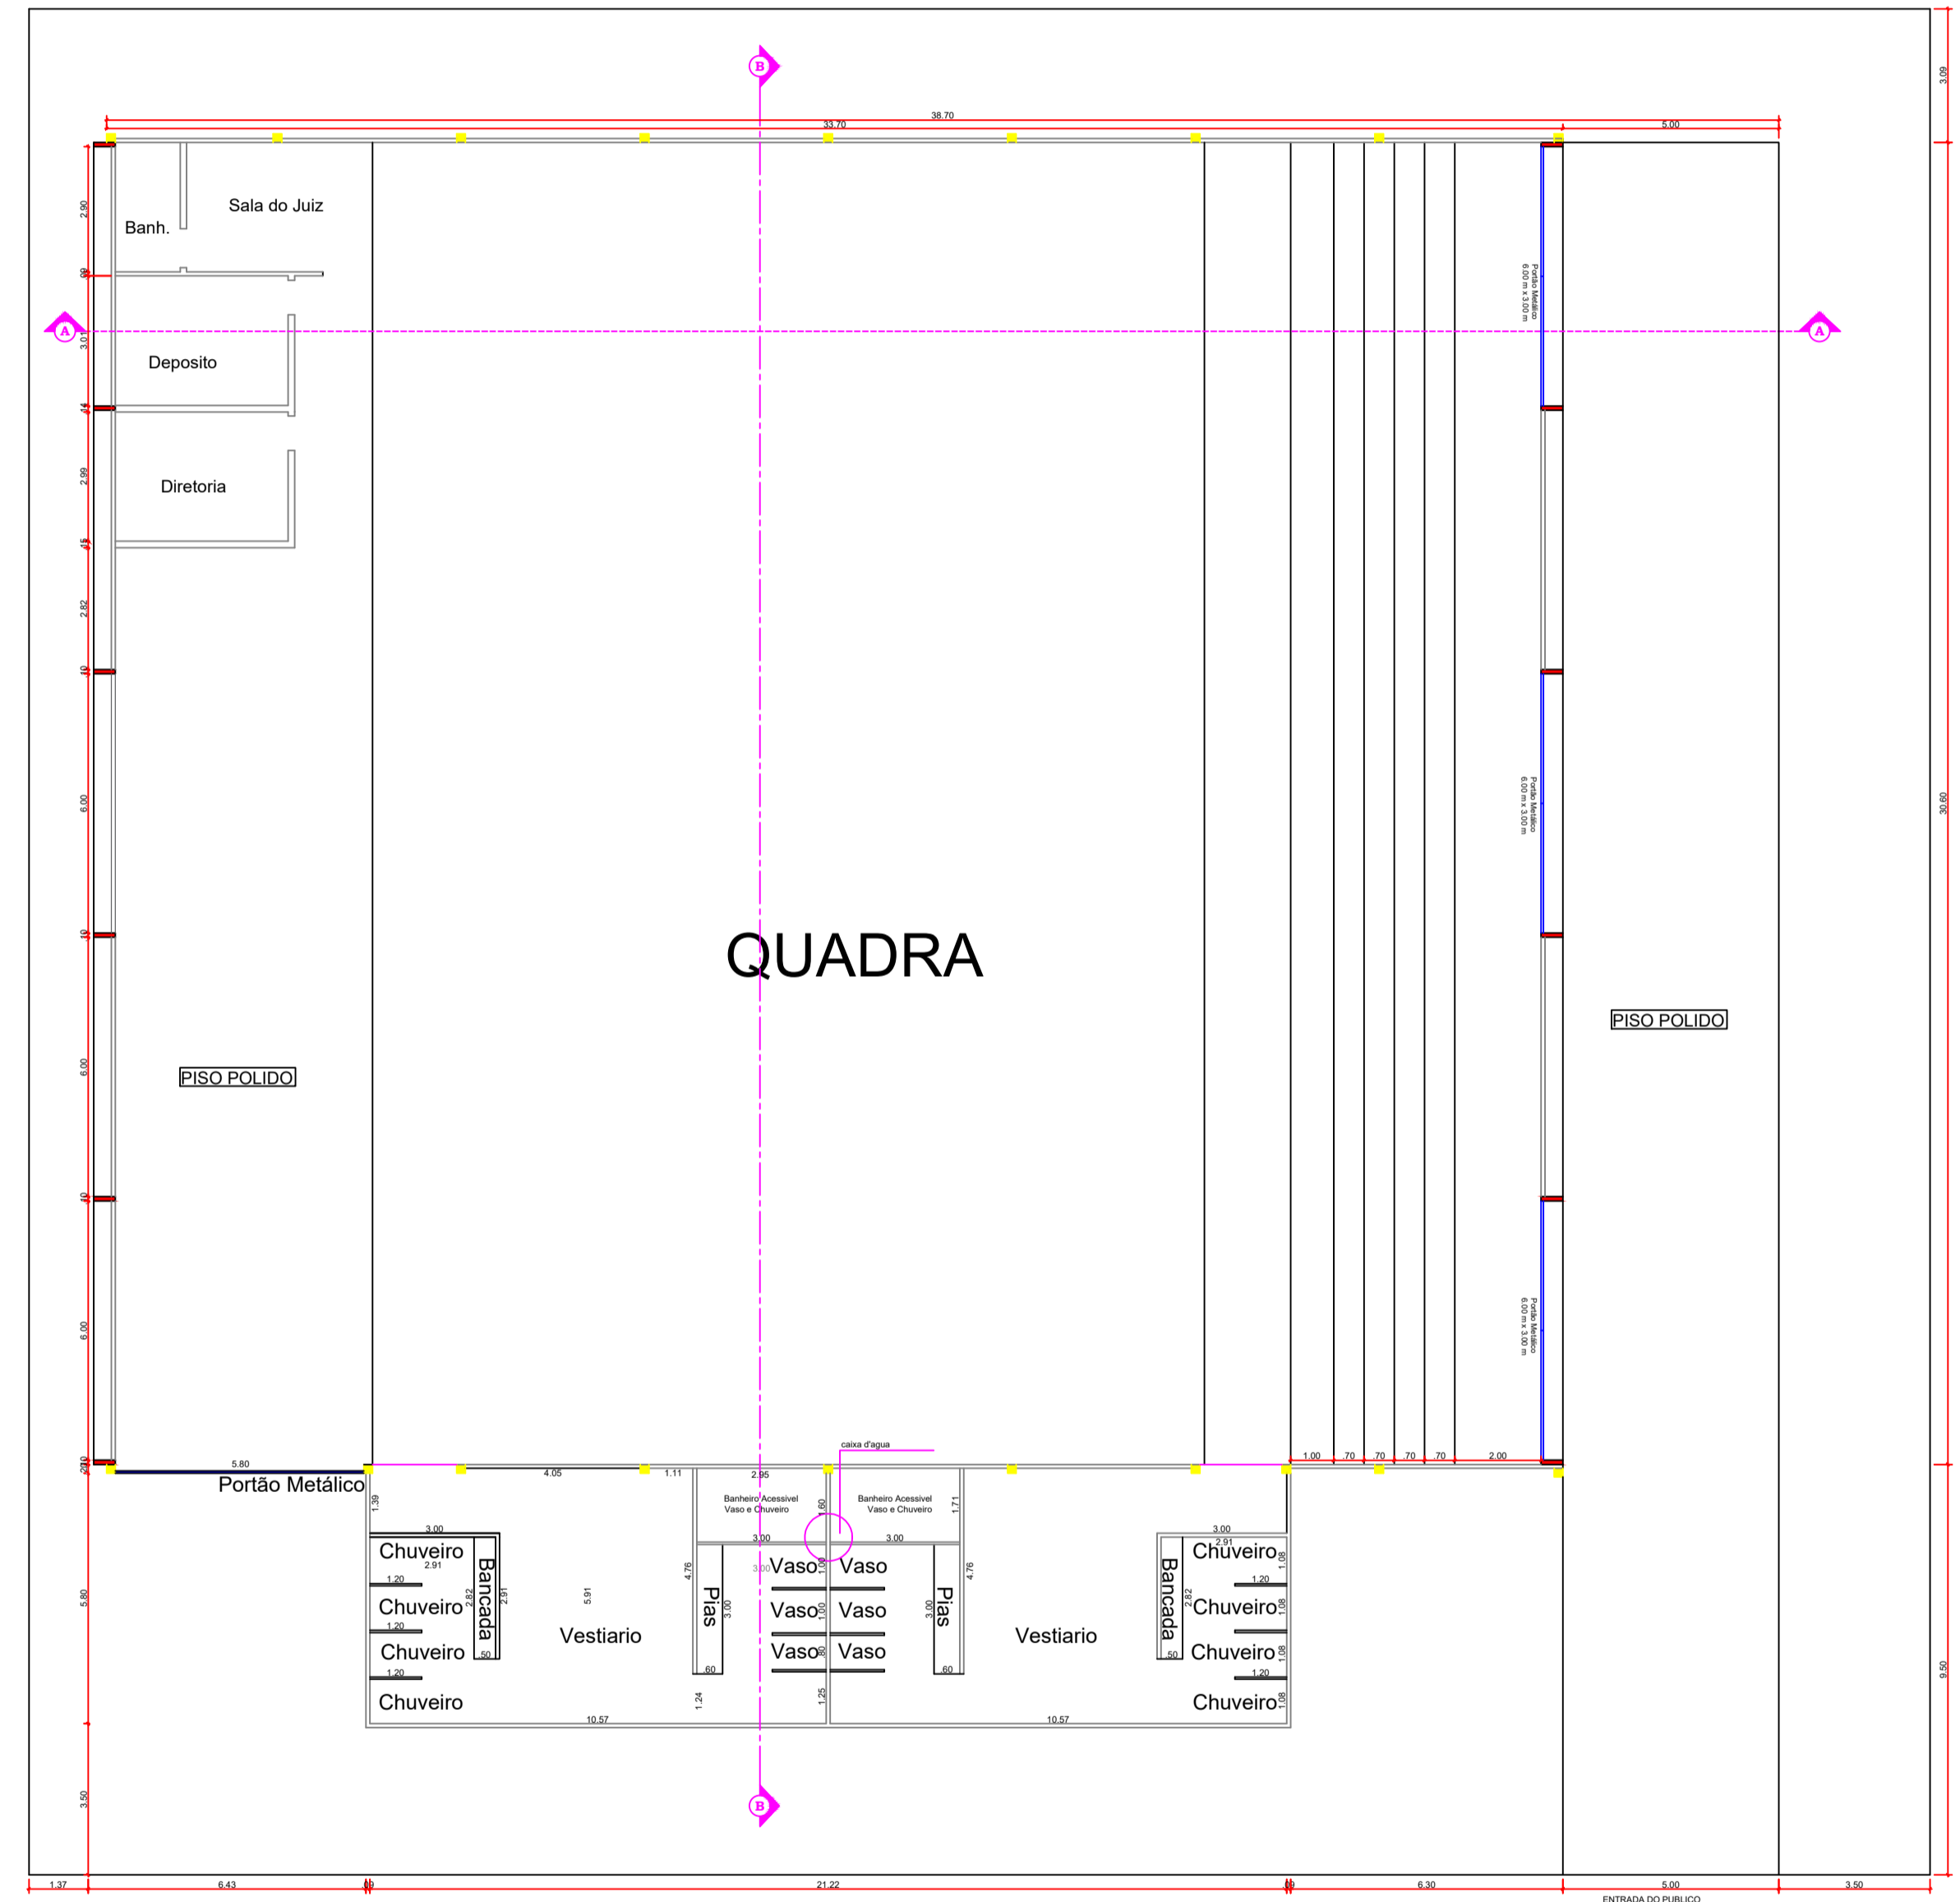
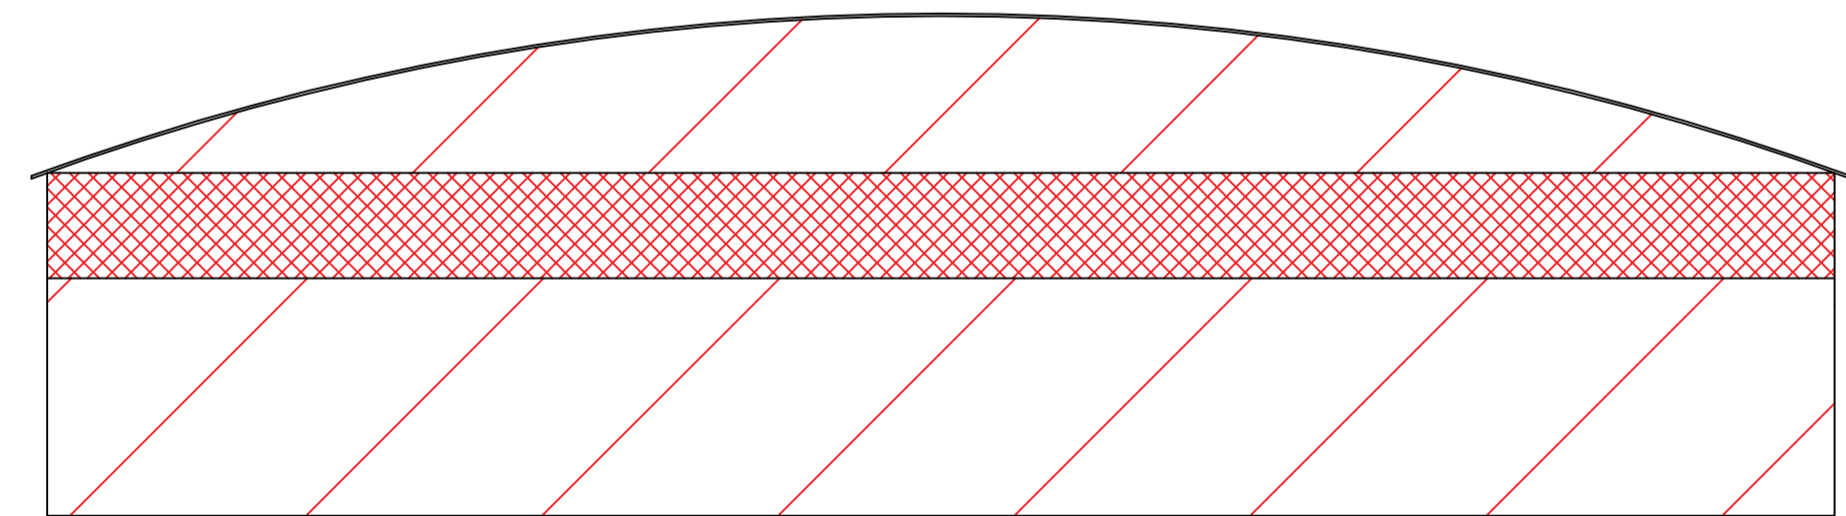


AVENIDA ANTONIO JOAQUIM MANO

ANFITEATRO

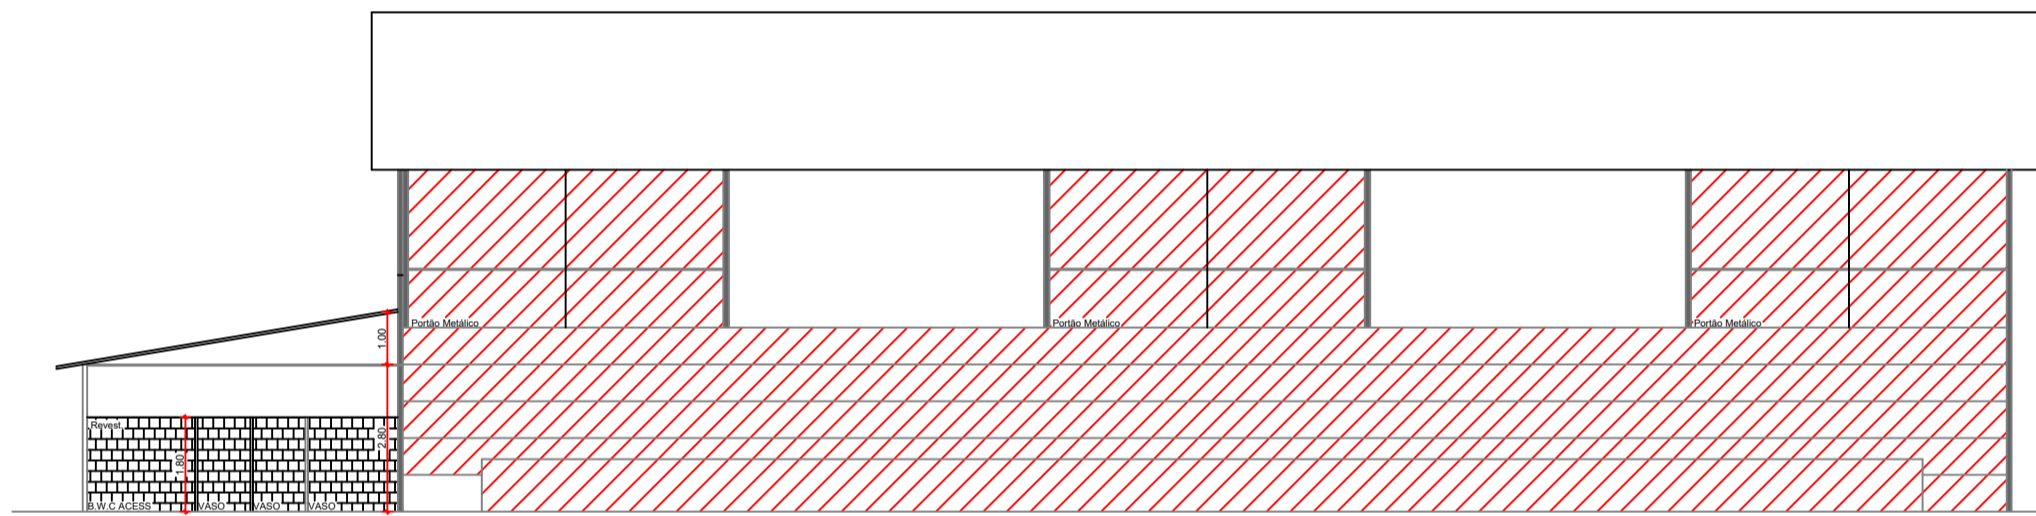

RUA SANDRA CRISTINA DA SILVA, nº 1504-A

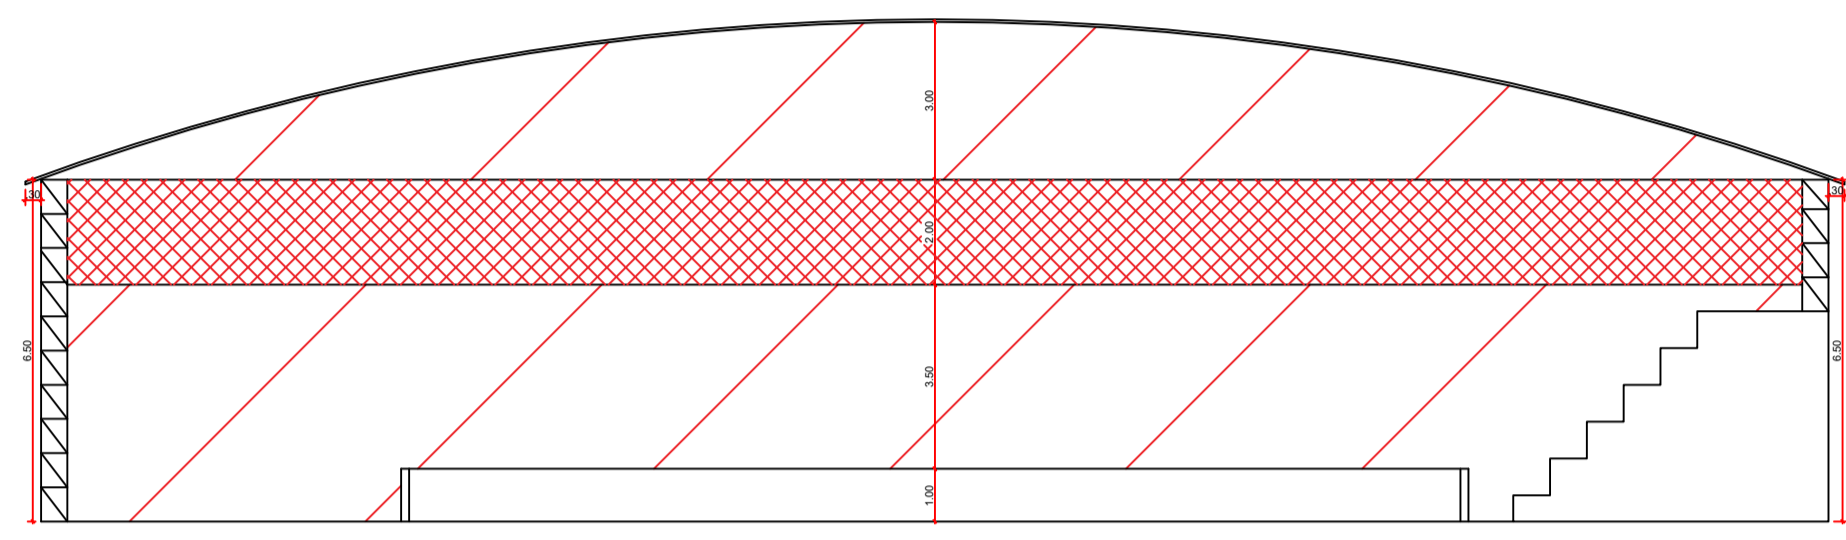

**PROJETO BASICO**

Folha:  
01/01

Município: EUCLIDES DA CUNHA PAULISTA Estado: SÃO PAULO  
Objeto: PINTURA DO GINASIO MUNICIPAL

Local: RUA SANDRA CRISTINA DA SILVA, Nº 1.504  
- SEDE DO MUNICÍPIO

Escala: 1:100  
Data: 20 de Outubro de 2023

Quadro de Áreas:

Prefeitura Municipal  
Domingos Mente Lopes  
CPF: 353.628.898-77

Guilherme Celestino S. dos Santos  
Engº Civil - CREA: 5069113956/D