




PLANTA BAIXA DO CAMPO
ESC. 1:100

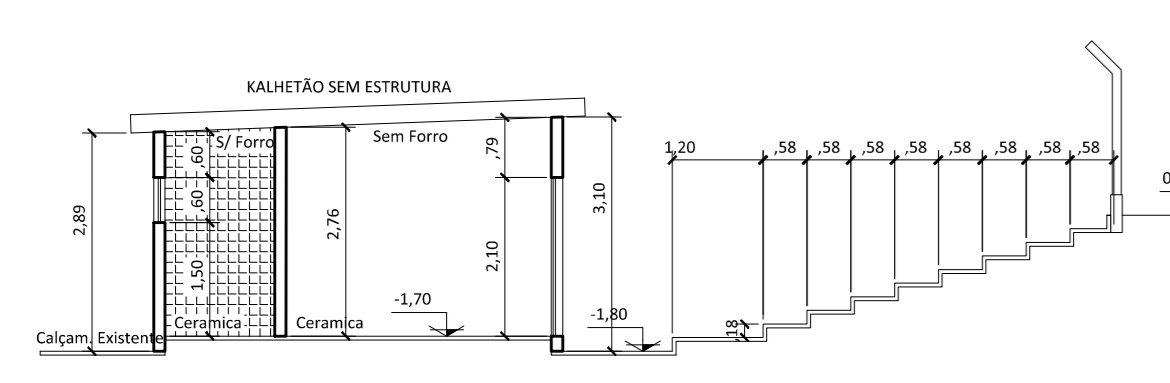


CORTE A-B
ESC. 1:100

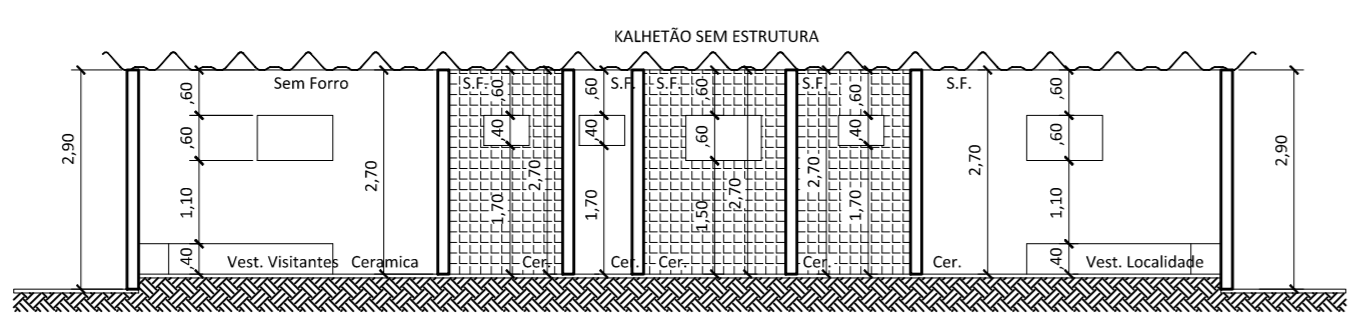

CORTE C-D
ESC. 1:100

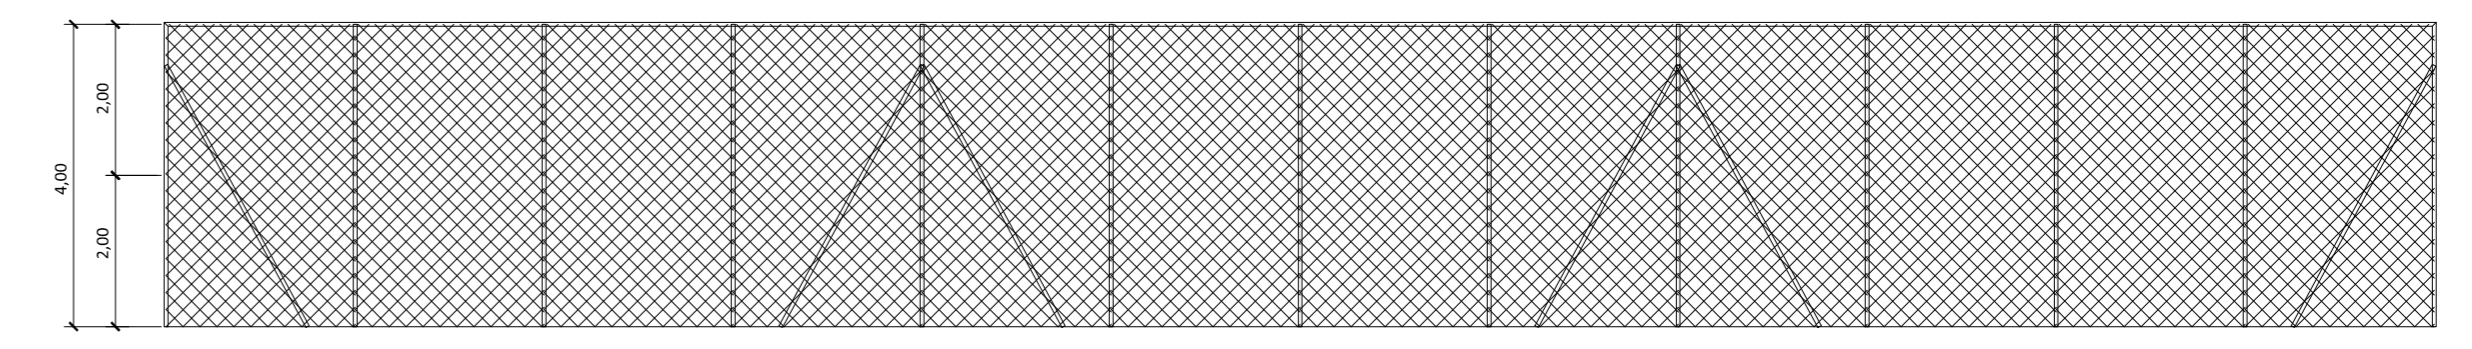


VISTA "A" DO DET. 02
ESC. 1:100

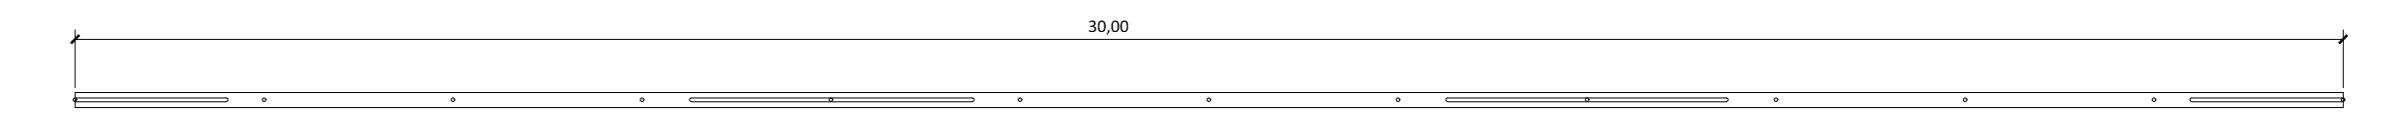

DET. 02 PLANTA BAIXA DO ALAMEDA DE PROTEÇÃO
ESC. 1:100



DET. 01-PLANTA BAIXA DO VESTIÁRIO
ESC. 1:50

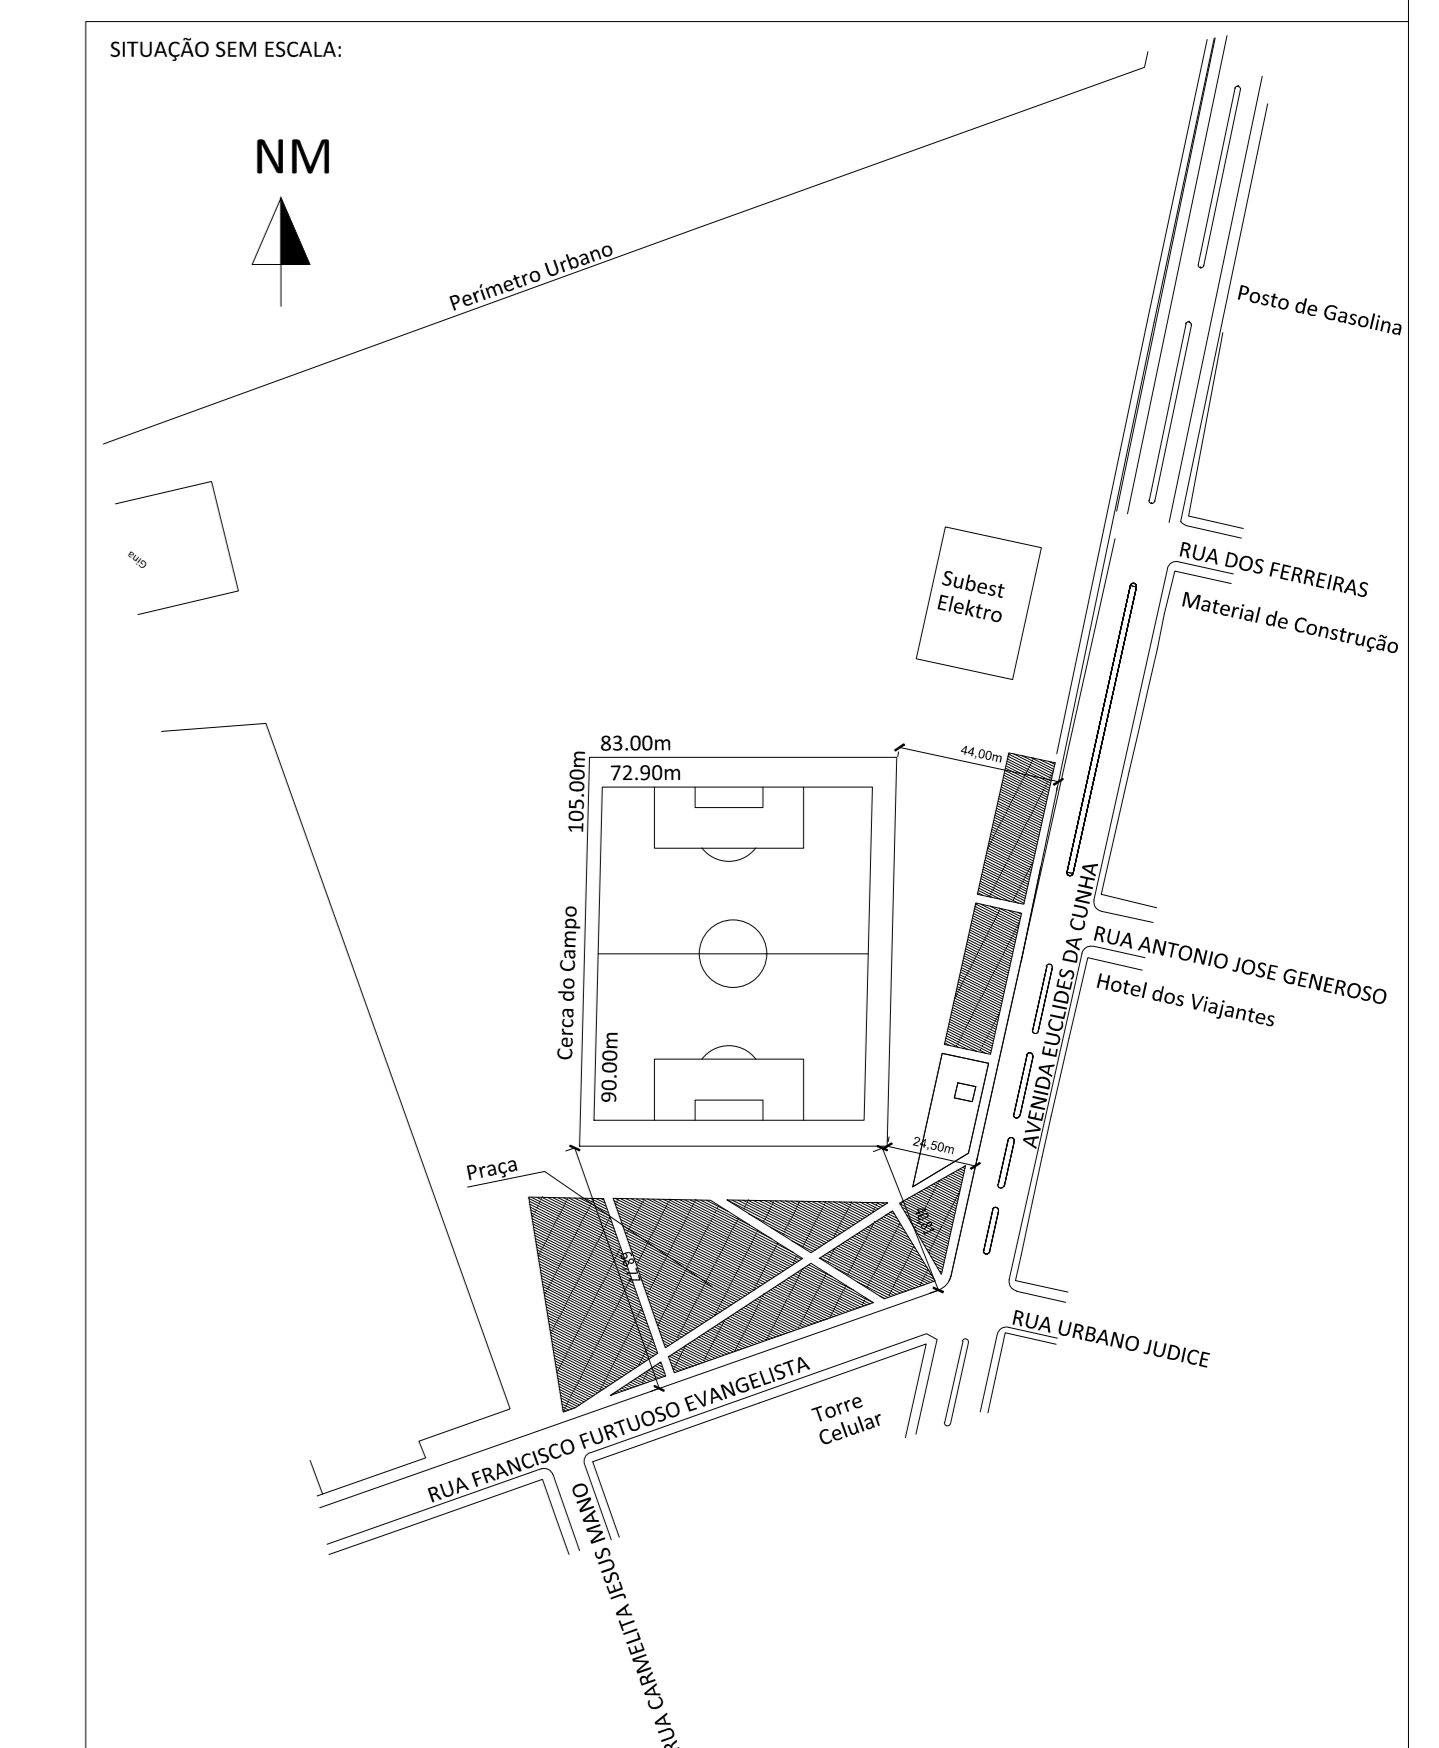

Prefeitura Municipal de EUCLIDES DA CUNHA PAULISTA
 CNPJ: 07.662.437/0001-61 - FONE: (18) 3283.1136 / 3283.1121
 e-mail: pmec@ig.com.br
 Av Antonio Joaquim Mano, 02 - CEP 19.275-000 - Euclides da Cunha Paulista-SP

PROJETO: **ARQUITETÔNICO** FOLHA: **UNICA**

OBRA: **REFORMA E ADEQUAÇÃO DE CAMPO DE FUTEBOL**
 LOCAL DE IMPLANTAÇÃO DA OBRA: **AV. EUCLIDES DA CUNHA ESQUINA COM A RUA FRANCISCO FURTUOSO EVANGELISTA MUNICÍPIO DE EUCLIDES DA CUNHA PAULISTA-SP CEP 19275-000**

ESCALA: **INDICADAS** DATA: **02/02/2024** DESENHO: **ADEMILSON**

ENTIDADE: **PREFEITURA MUNICIPAL DE EUCLIDES DA CUNHA PAULISTA** RESPONSÁVEL PELO PROJETO: **GUILHERME CELESTINO S. DOS SANTOS - ENGR. CIVIL**
 CREA: 060913396/D FONE: 18 3283 1121 - 3283 1123

ÁREAS	[m2]	OBS:
Terreno	36.678,00	
Construção Existente	91,32	
Área bancada	600,00	
Área Livre	36.316,63	

APROVAÇÃO: